


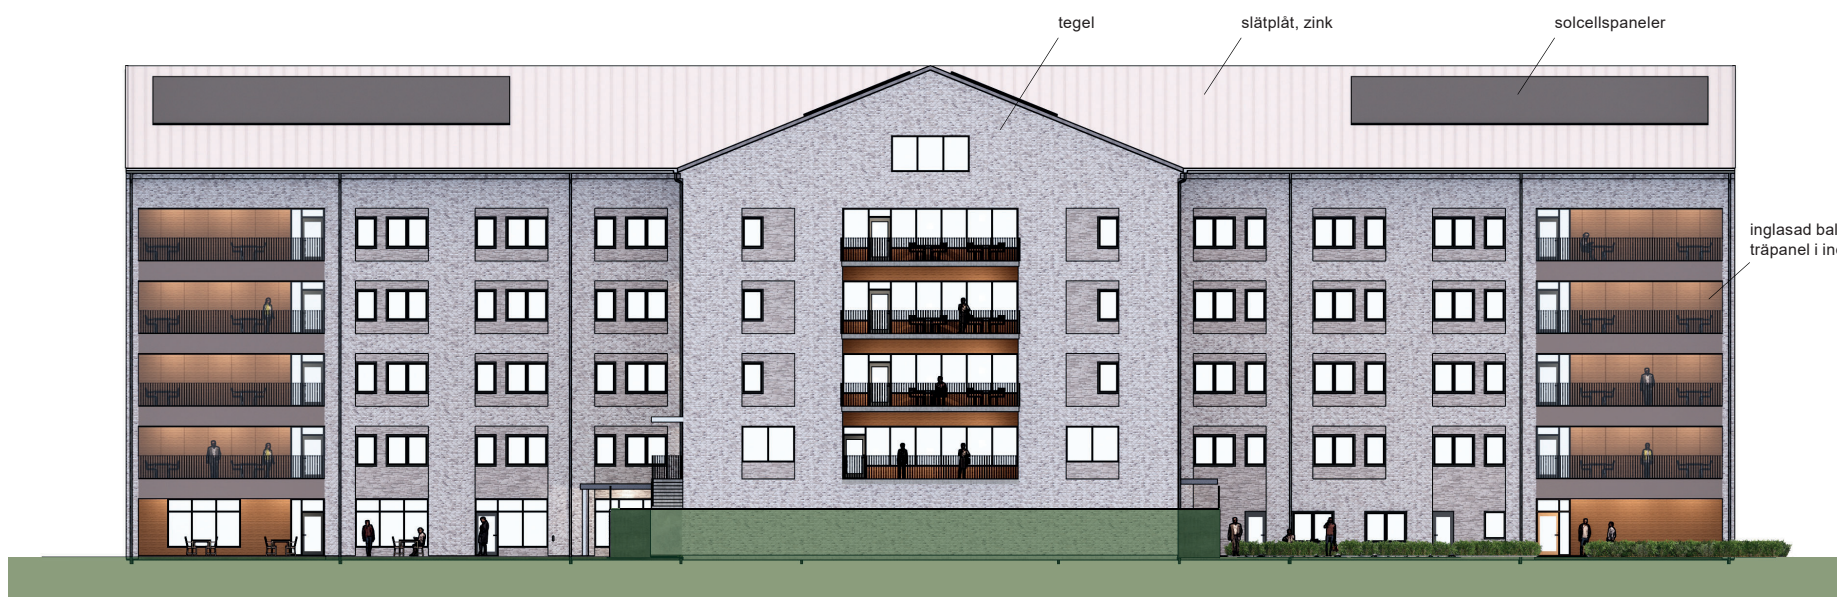

Fasad mot Öster



Fasad mot Väster



Fasad mot Söder



Fasad mot Norr

Takplåt, plåtavtäckningar och takavvattning:
Aluzink



Takfotsfris i tegel

Skärmtaksbeläggning av sedum



Aluminium-partier/fönster:
Grå RAL 7037



Entrépartier: Ek



Randers Tegel:
Attika RT 546 el likv.



Indragna väggar
vid balkonger:
träpanel

Tegel runt fönster mm:
Randers Tegel
Ultima RT 160 el likv.



SKARA

ASPLUNDS

TEGLAGÅRDEN, SKARA
NYBYGGNAD
SKISS 210608

AGE Arkitekt
Andrén
Glimmervik
Esplund
ARKITEKTER