




FASAD ELEVATION ÖST 1:200



"Jag har varit en bonde hela mitt liv, men nu kan jag inte längre ta hand om mig själv och blev tvungen att flytta in till Skara. Jag känner mig ensam och sysslös."
Stefan Rånäs, VD
Man 69


"Vi behöver mer tillgängliga bostäder för äldre i framtiden."
Stefan Rånäs, VD
Centrumbostäder

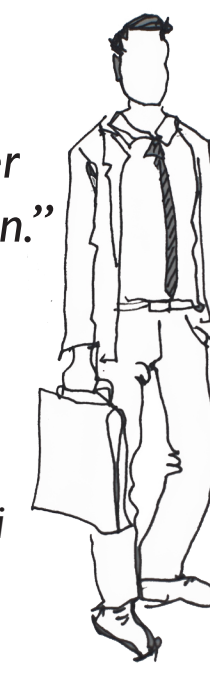


"Idag tvingas de att flytta till Axvall, Skara eller Skövde." Stefan Rånäs, VD Centrumbostäder om läget i Varnhem där många äldre vill sälja sitt hus men tvekar.
Citat från Skövde nyheter från 7 mars 2013

ETT URVAL AV SVAR PÅ FRÅGAN "BESKRIV VAD DU TÄNKER PÅ NÄR DU HÖR ORDET KOLLEKTIV?"


TYCKER DU ATT DET FINNS NOG MED OLIKA BOENDEMÖJLIGHETER FÖR ÄLDRE IDAG I SKARA KOMMUN?

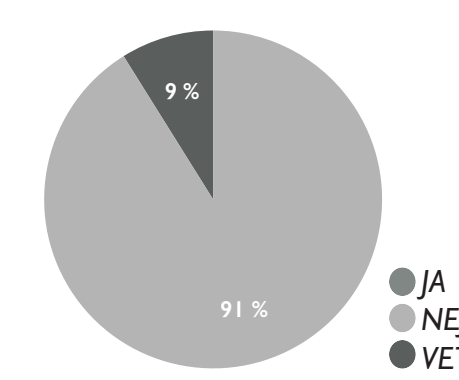


SKULLE DU KUNNATÄNKA DIG ATT BO I ETT KOLLEKTIV?

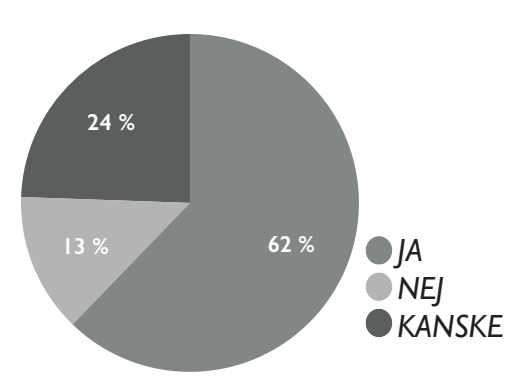


FUNDERAR DU PÅ ATT BYTA BOSTAD?

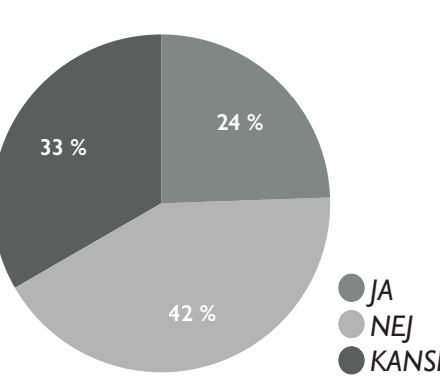

PLATSFÖRHÅLLANDEN

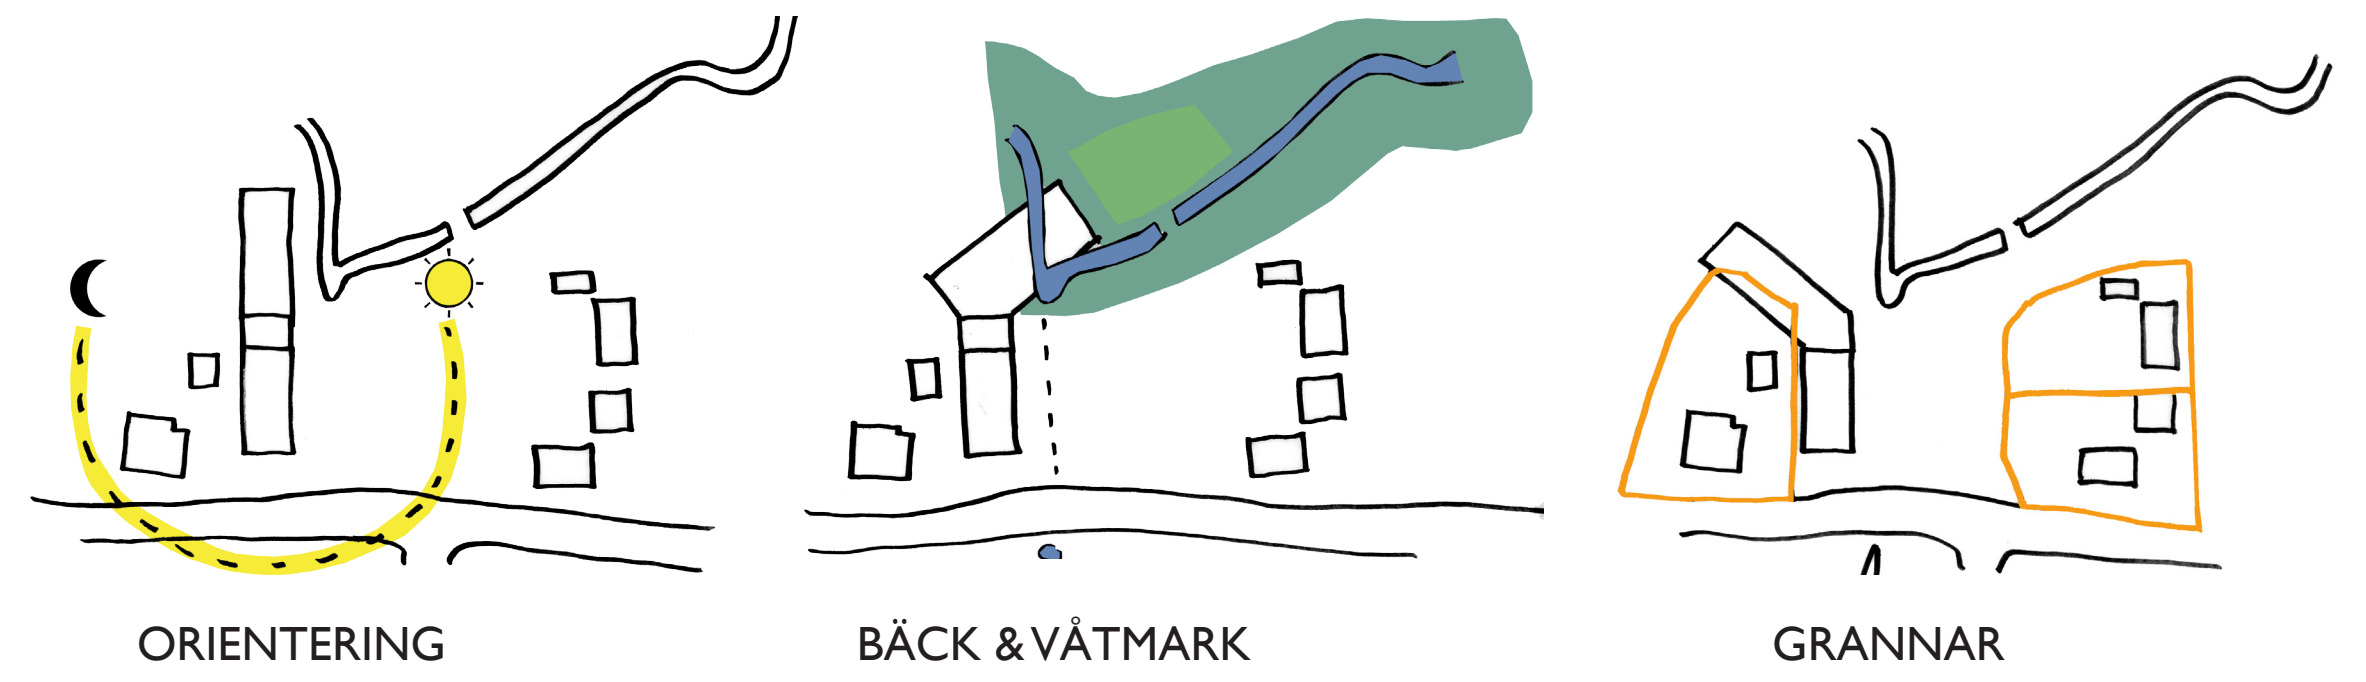

DESIGNKRITERIER

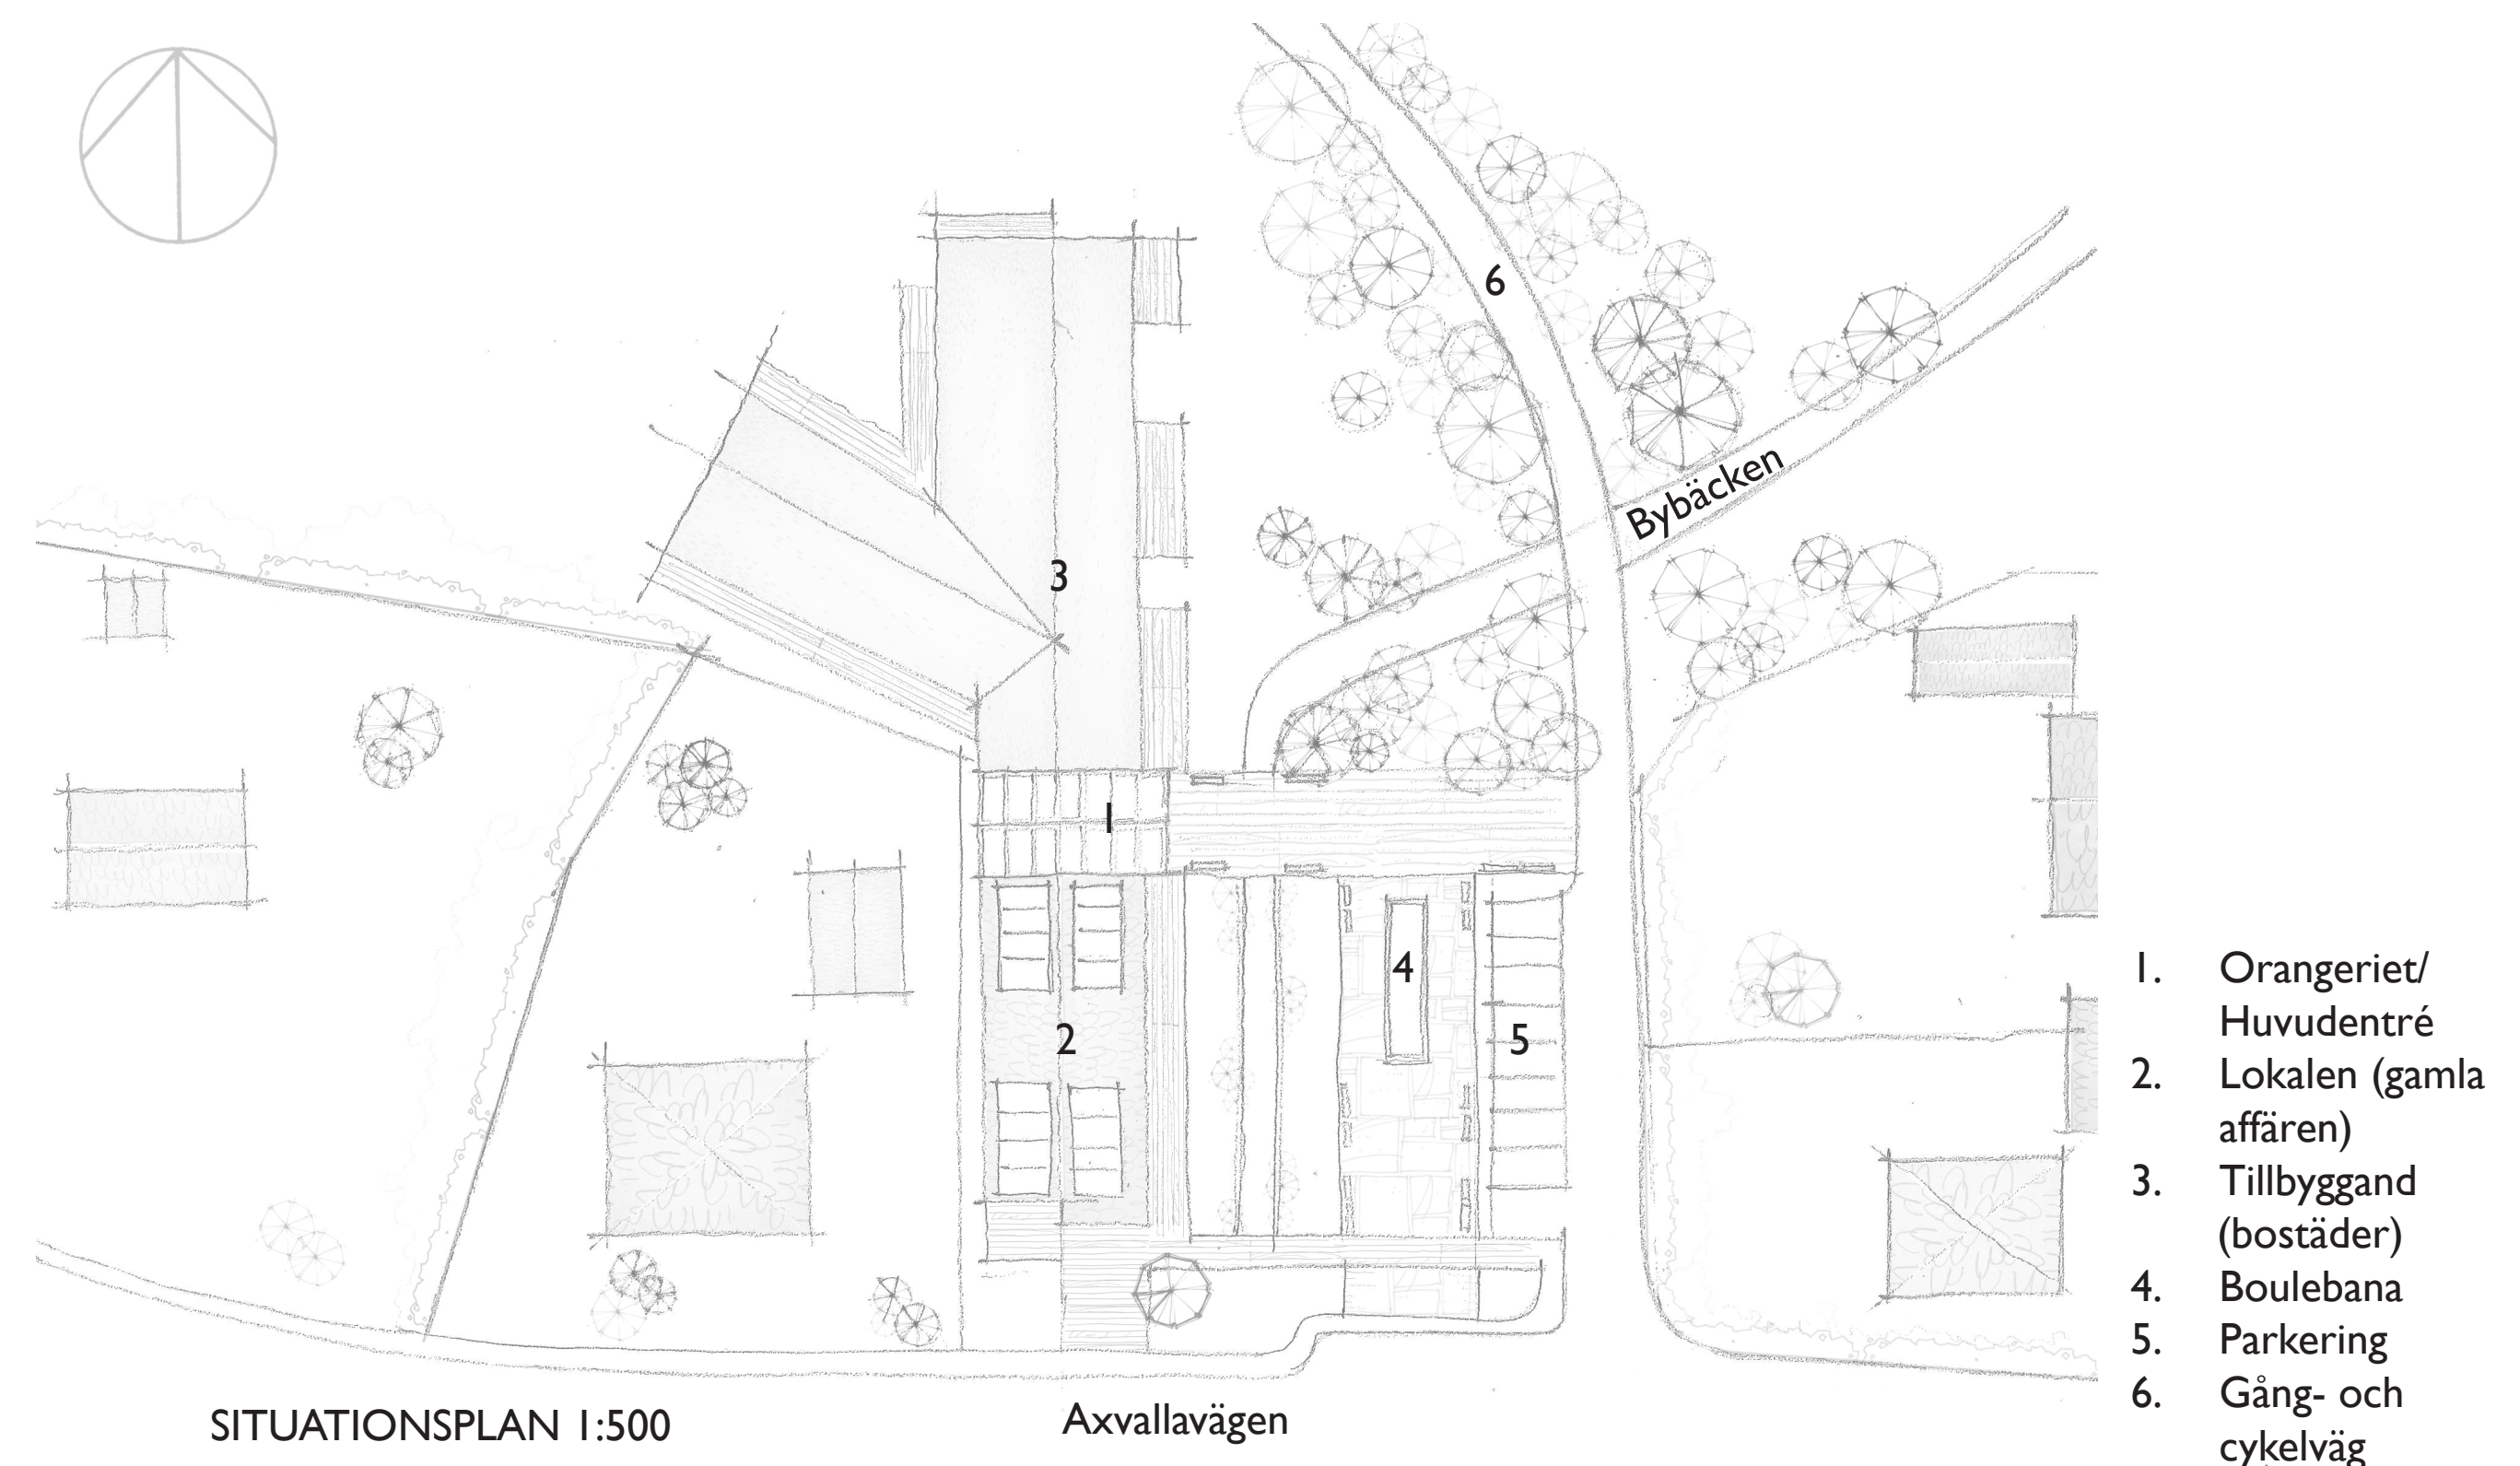


SITUATIONSPLAN 1:500

Axvallavägen

Bybäcken

1. Orangeriet/ Huvudentrén
2. Lokalen (gamla affären)
3. Tillbyggand (bostäder)
4. Boulebana
5. Parkering
6. Gång- och cykelväg

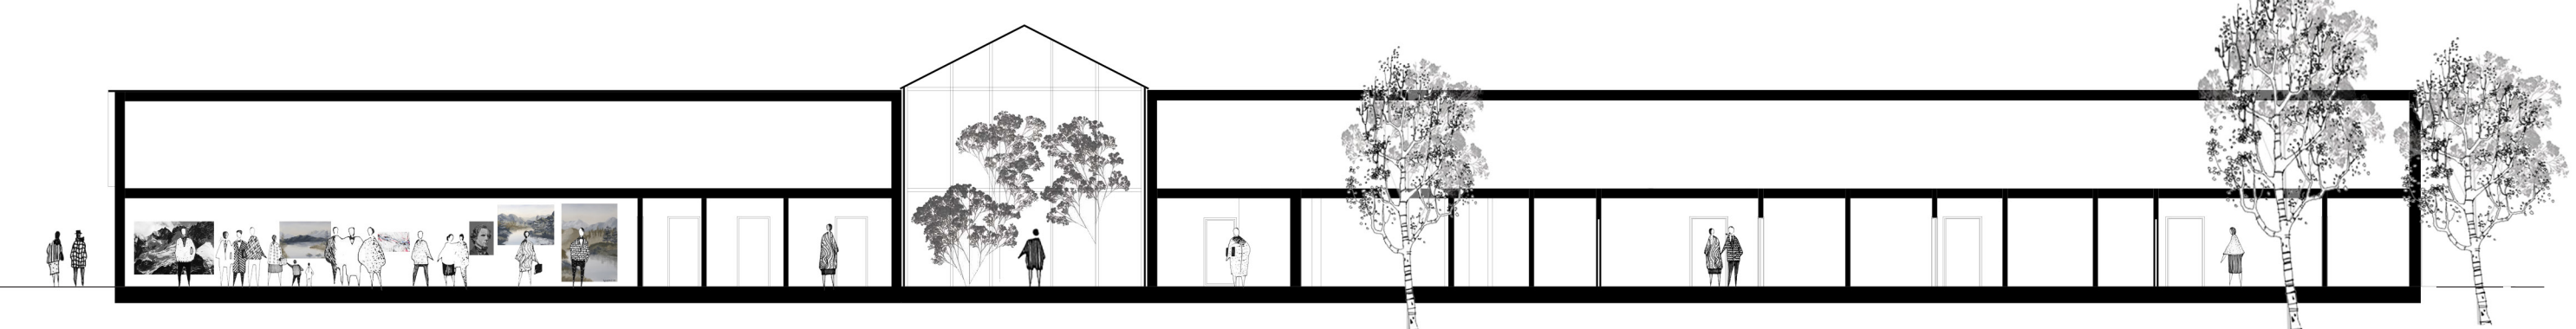

SEKTION A 1:200



SEKTION B 1:200

SEKTION C 1:200



PLAN 1:200

OLIKA NIVÅER AV PRIVAT / OFFENTLIGT



OLIKA NIVÅER AV PRIVATA / OFFENTLIGA UTOMHUSMILJÖER

