



Sektioner


DP Sälgen 22 mfl, Skara

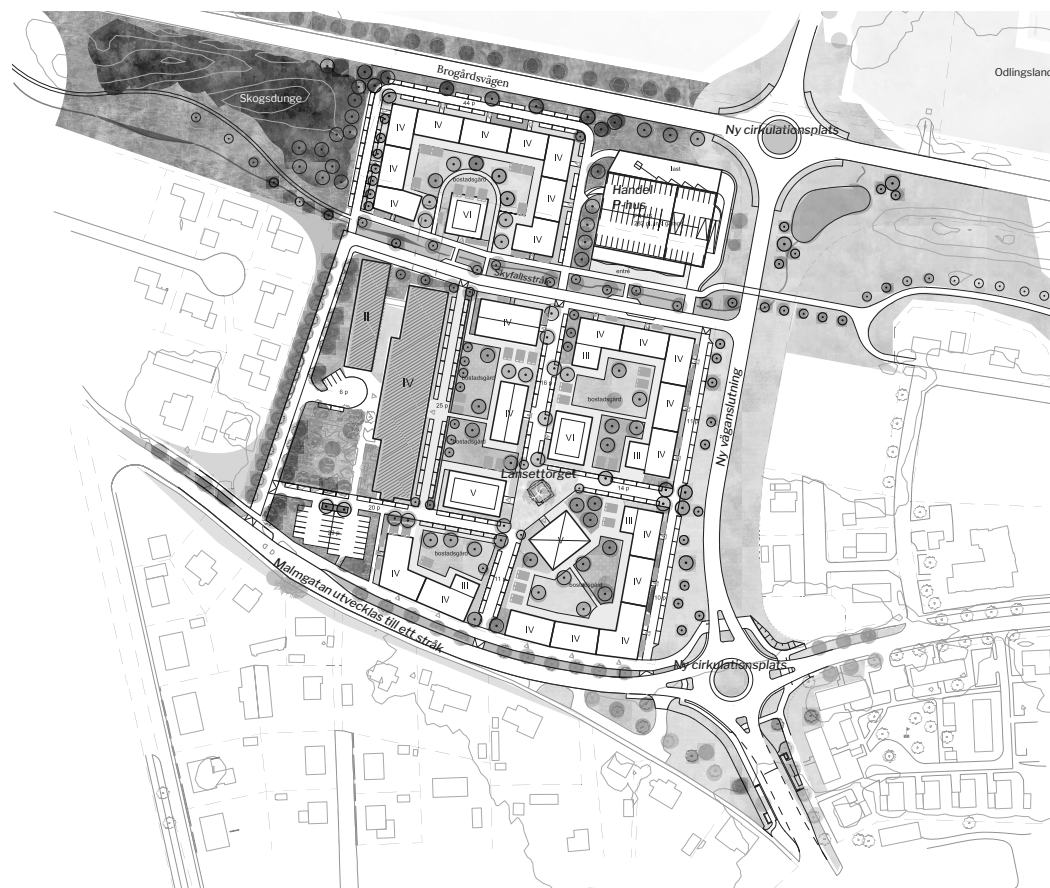


SNITT

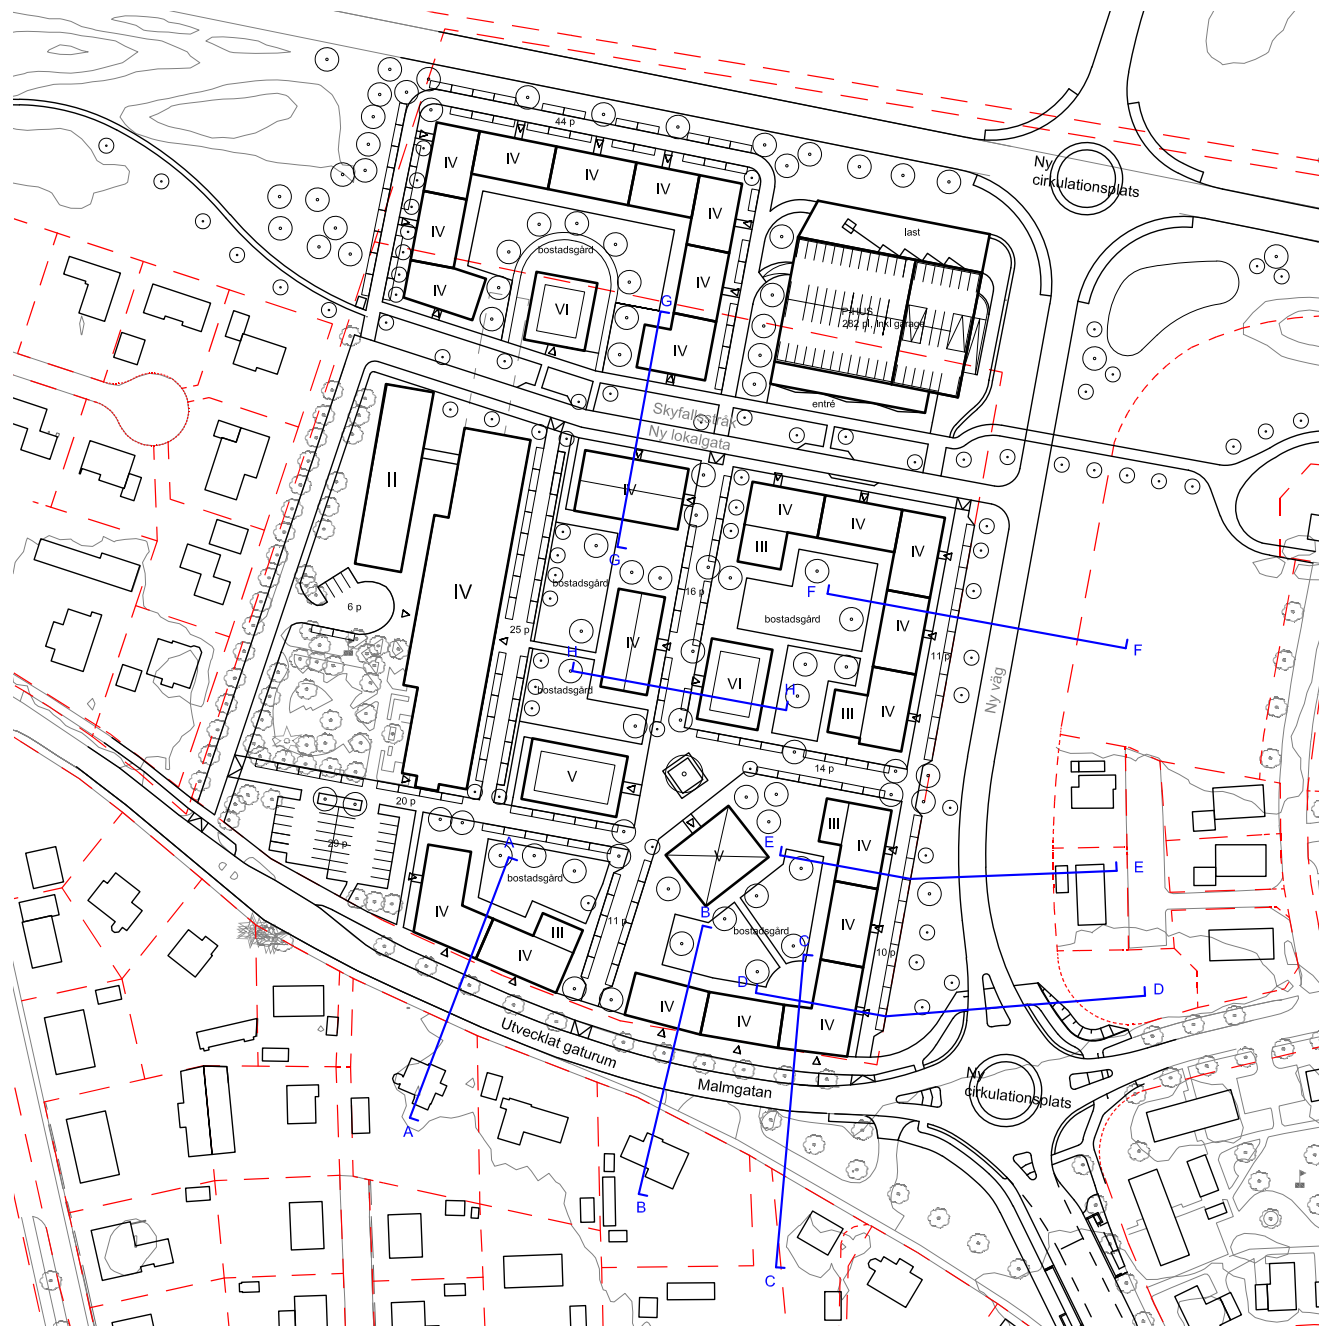


Sektion AA
Malmgatan, nytt bostadstillägg och utvecklat gaturum

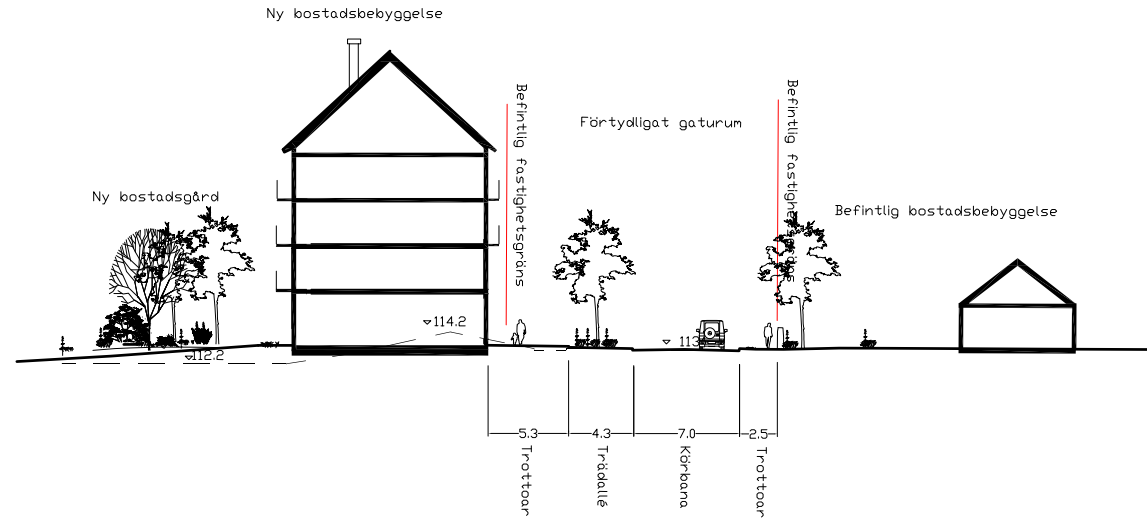


Sektion BB
Malmgatan, nytt bostadstillägg och utvecklat gaturum

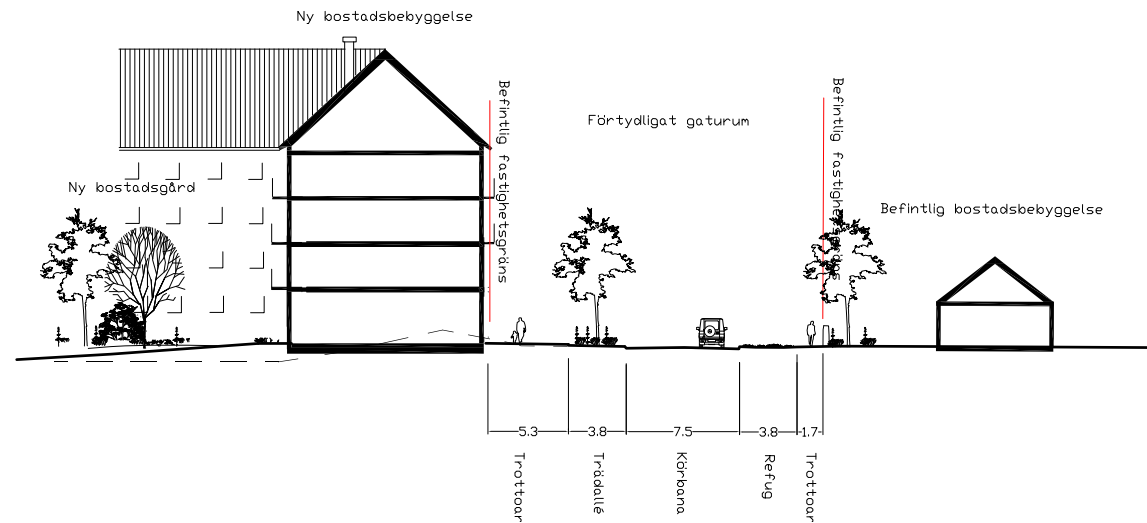


Sektion CC
Malmgatan, nytt bostadstillägg och utvecklat gaturum

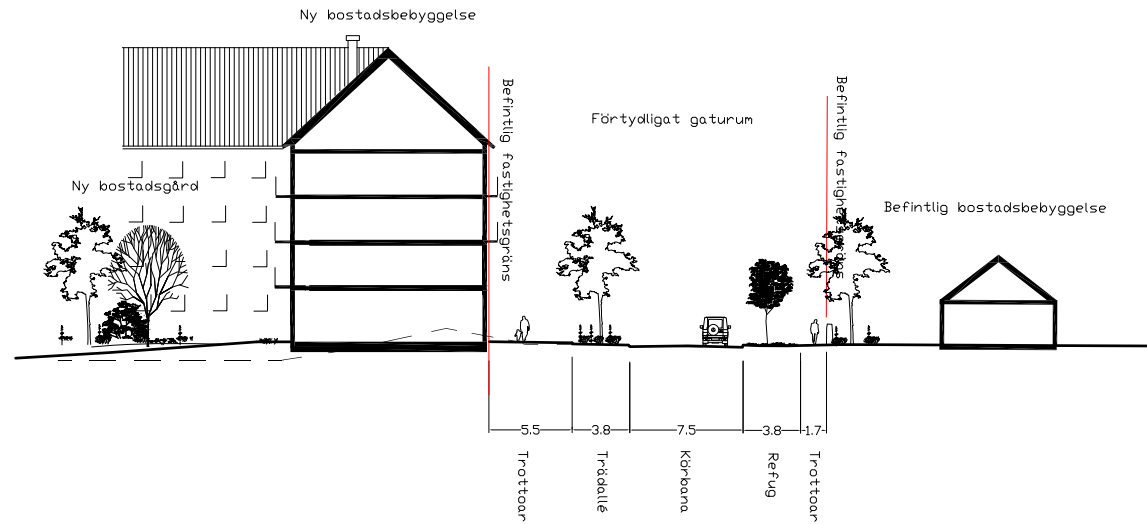


Sektion DD
Bostadsbebyggelse och angöringsgata, cirkulationsplats

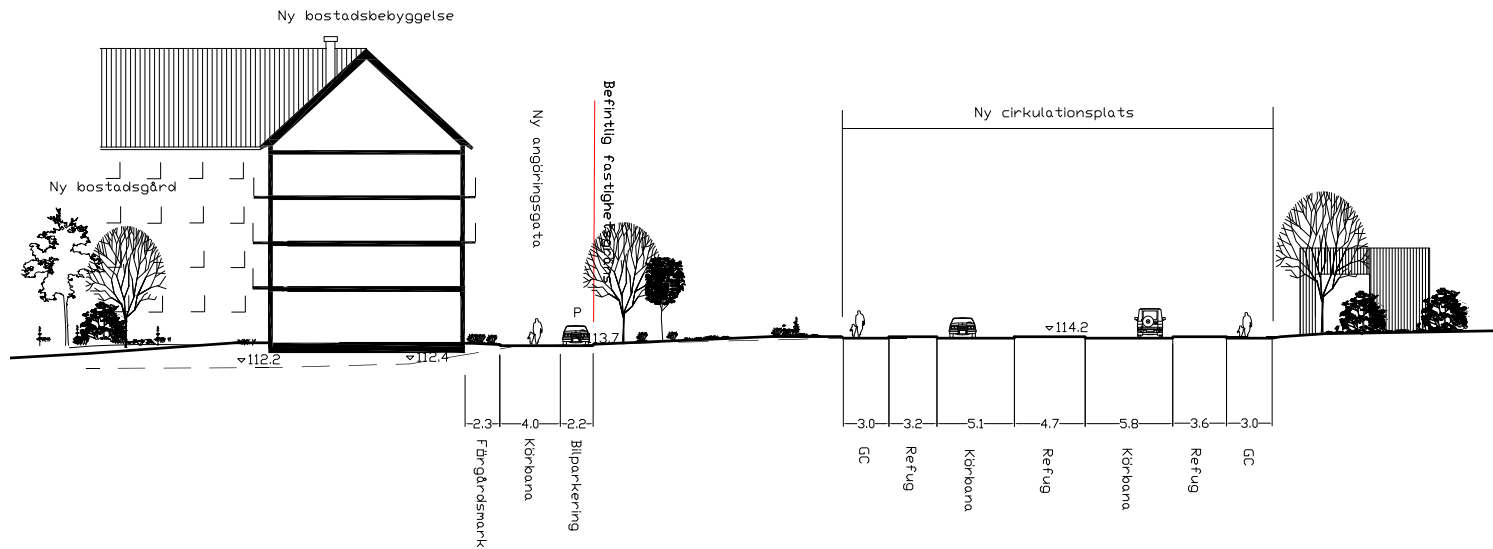

Sektion EE
Bostadsbebyggelse och angöringsgata

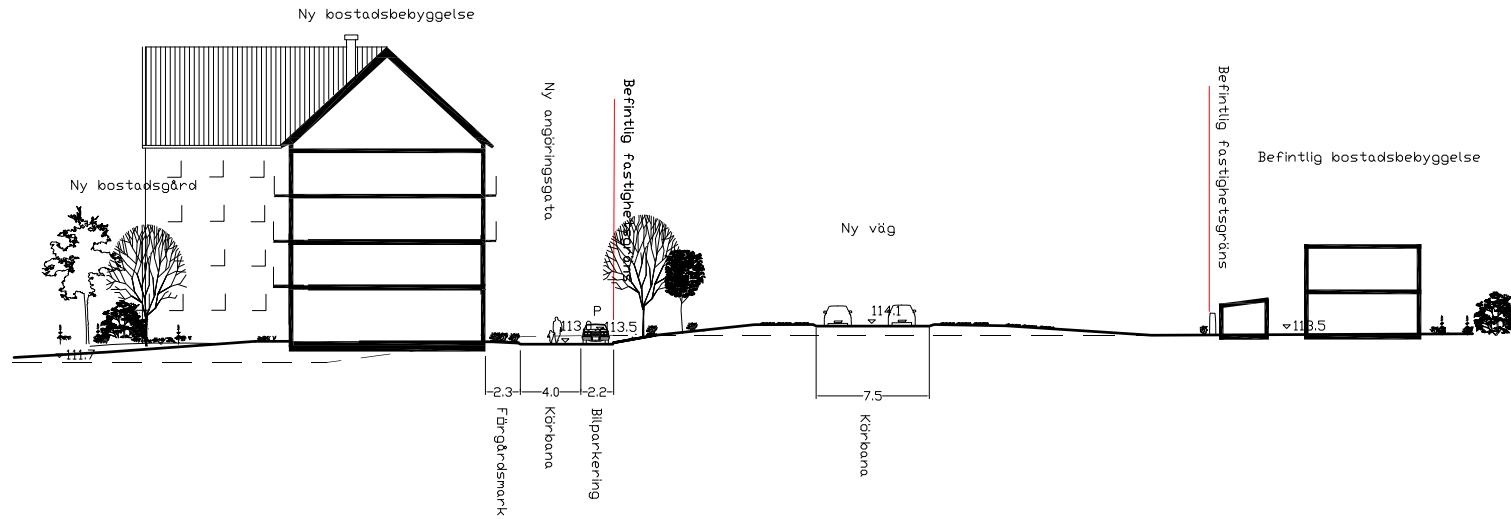

Sektion FF
Bostadsbebyggelse och angöringsgata

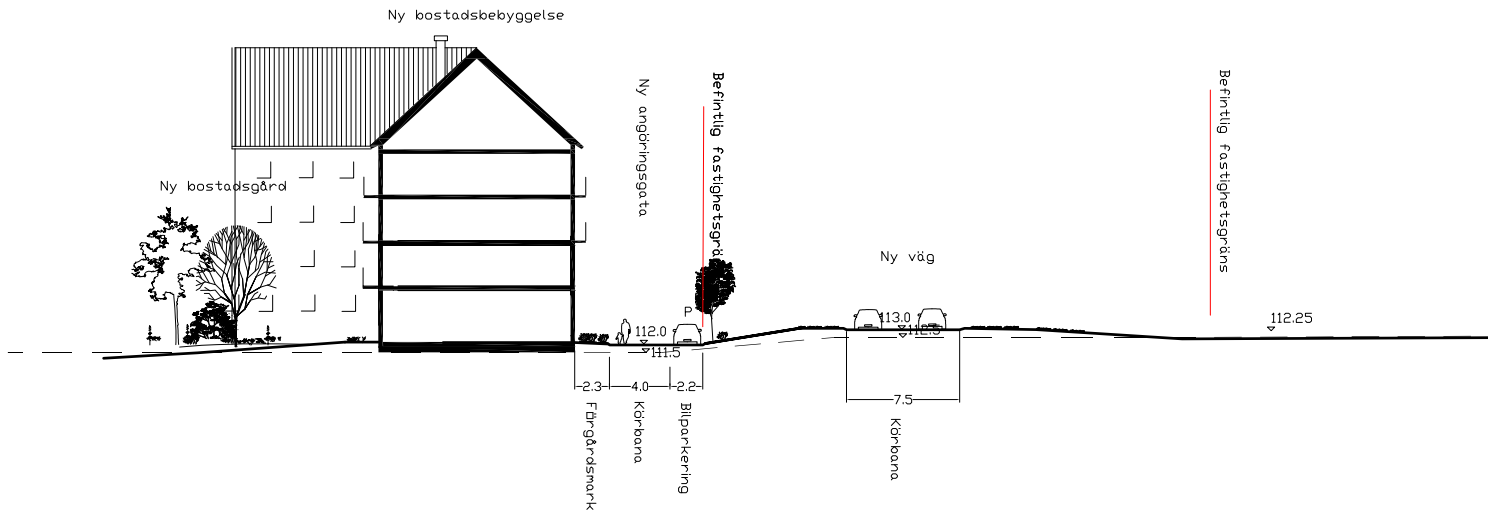

Sektion GG
Lokalgata och skyfallsstråk



Sektion HH
Kvartersgata

