



**ILLUSTRATIONSKARTANS BETECKNINGAR**

- Planområdesgräns
- Ny byggnad
- Dike, breddningsdamm
- Körbana
- Exempel på fastighetsindelning

**GRUNDKARTANS BETECKNINGAR**

- Kvartergräns
- Fastighetsgräns
- MÅNGLAREN 1 Fastighetsbeteckning
- Byggnader
- Höjdkurvor
- Ledningar med ledningsrätt

- Beskrivning
- Illustrationskarta
- Genomförandebeskrivning
- Fastighetsförteckning
- Samrådsredogörelse
- Uttåtande




SKARA KOMMUN  
Samhällsbyggnadskontoret

Illustrationskarta för:  
**SÖRSKOGEN 5:1 mm**  
Skara tätort, Skara kommun, Västra Götalands län  
Upprättad: 2018-08-14

Anders Kyrkander  
Stadsarkitekt

Tobias Gunnarsson  
Planarkitekt

|               |                     |
|---------------|---------------------|
| Beslutsdatum  | KS samrådsbeslut    |
|               | KS utställn. beslut |
| Antagande     |                     |
| Laga kraft    |                     |
| Dnr: 2016-559 |                     |

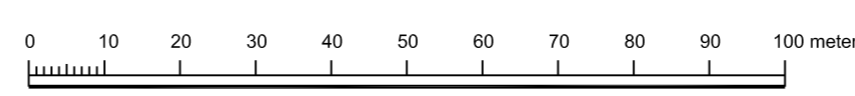

Skala: 1:1000 A2