


TILLHÖR BYGGNADSNÄMNDENS
 BESLUT DEN 30 augusti 1945; §215;
 Ex Officio:
 betygar
 Karl Sernström

TILLHÖR STADSFULLMÄKTIGES
 BESLUT DEN 30 augusti 1945; §133;
 Ex Officio:
 betygar
 Karl Sernström

KOPIA

FÖRSLAG TILL
 JÄMKNING AV STADSPLAN FÖR ETT OMRÅDE
 INOM SKARA STAD OMFATTANDE KV. FRIGGA
 M.M. Å S:t ANNE ÄNG.
 UPPRÄTTAT I JUNI ÅR 1945 AV

Acel Bergschöld
 Stadsingenjör.

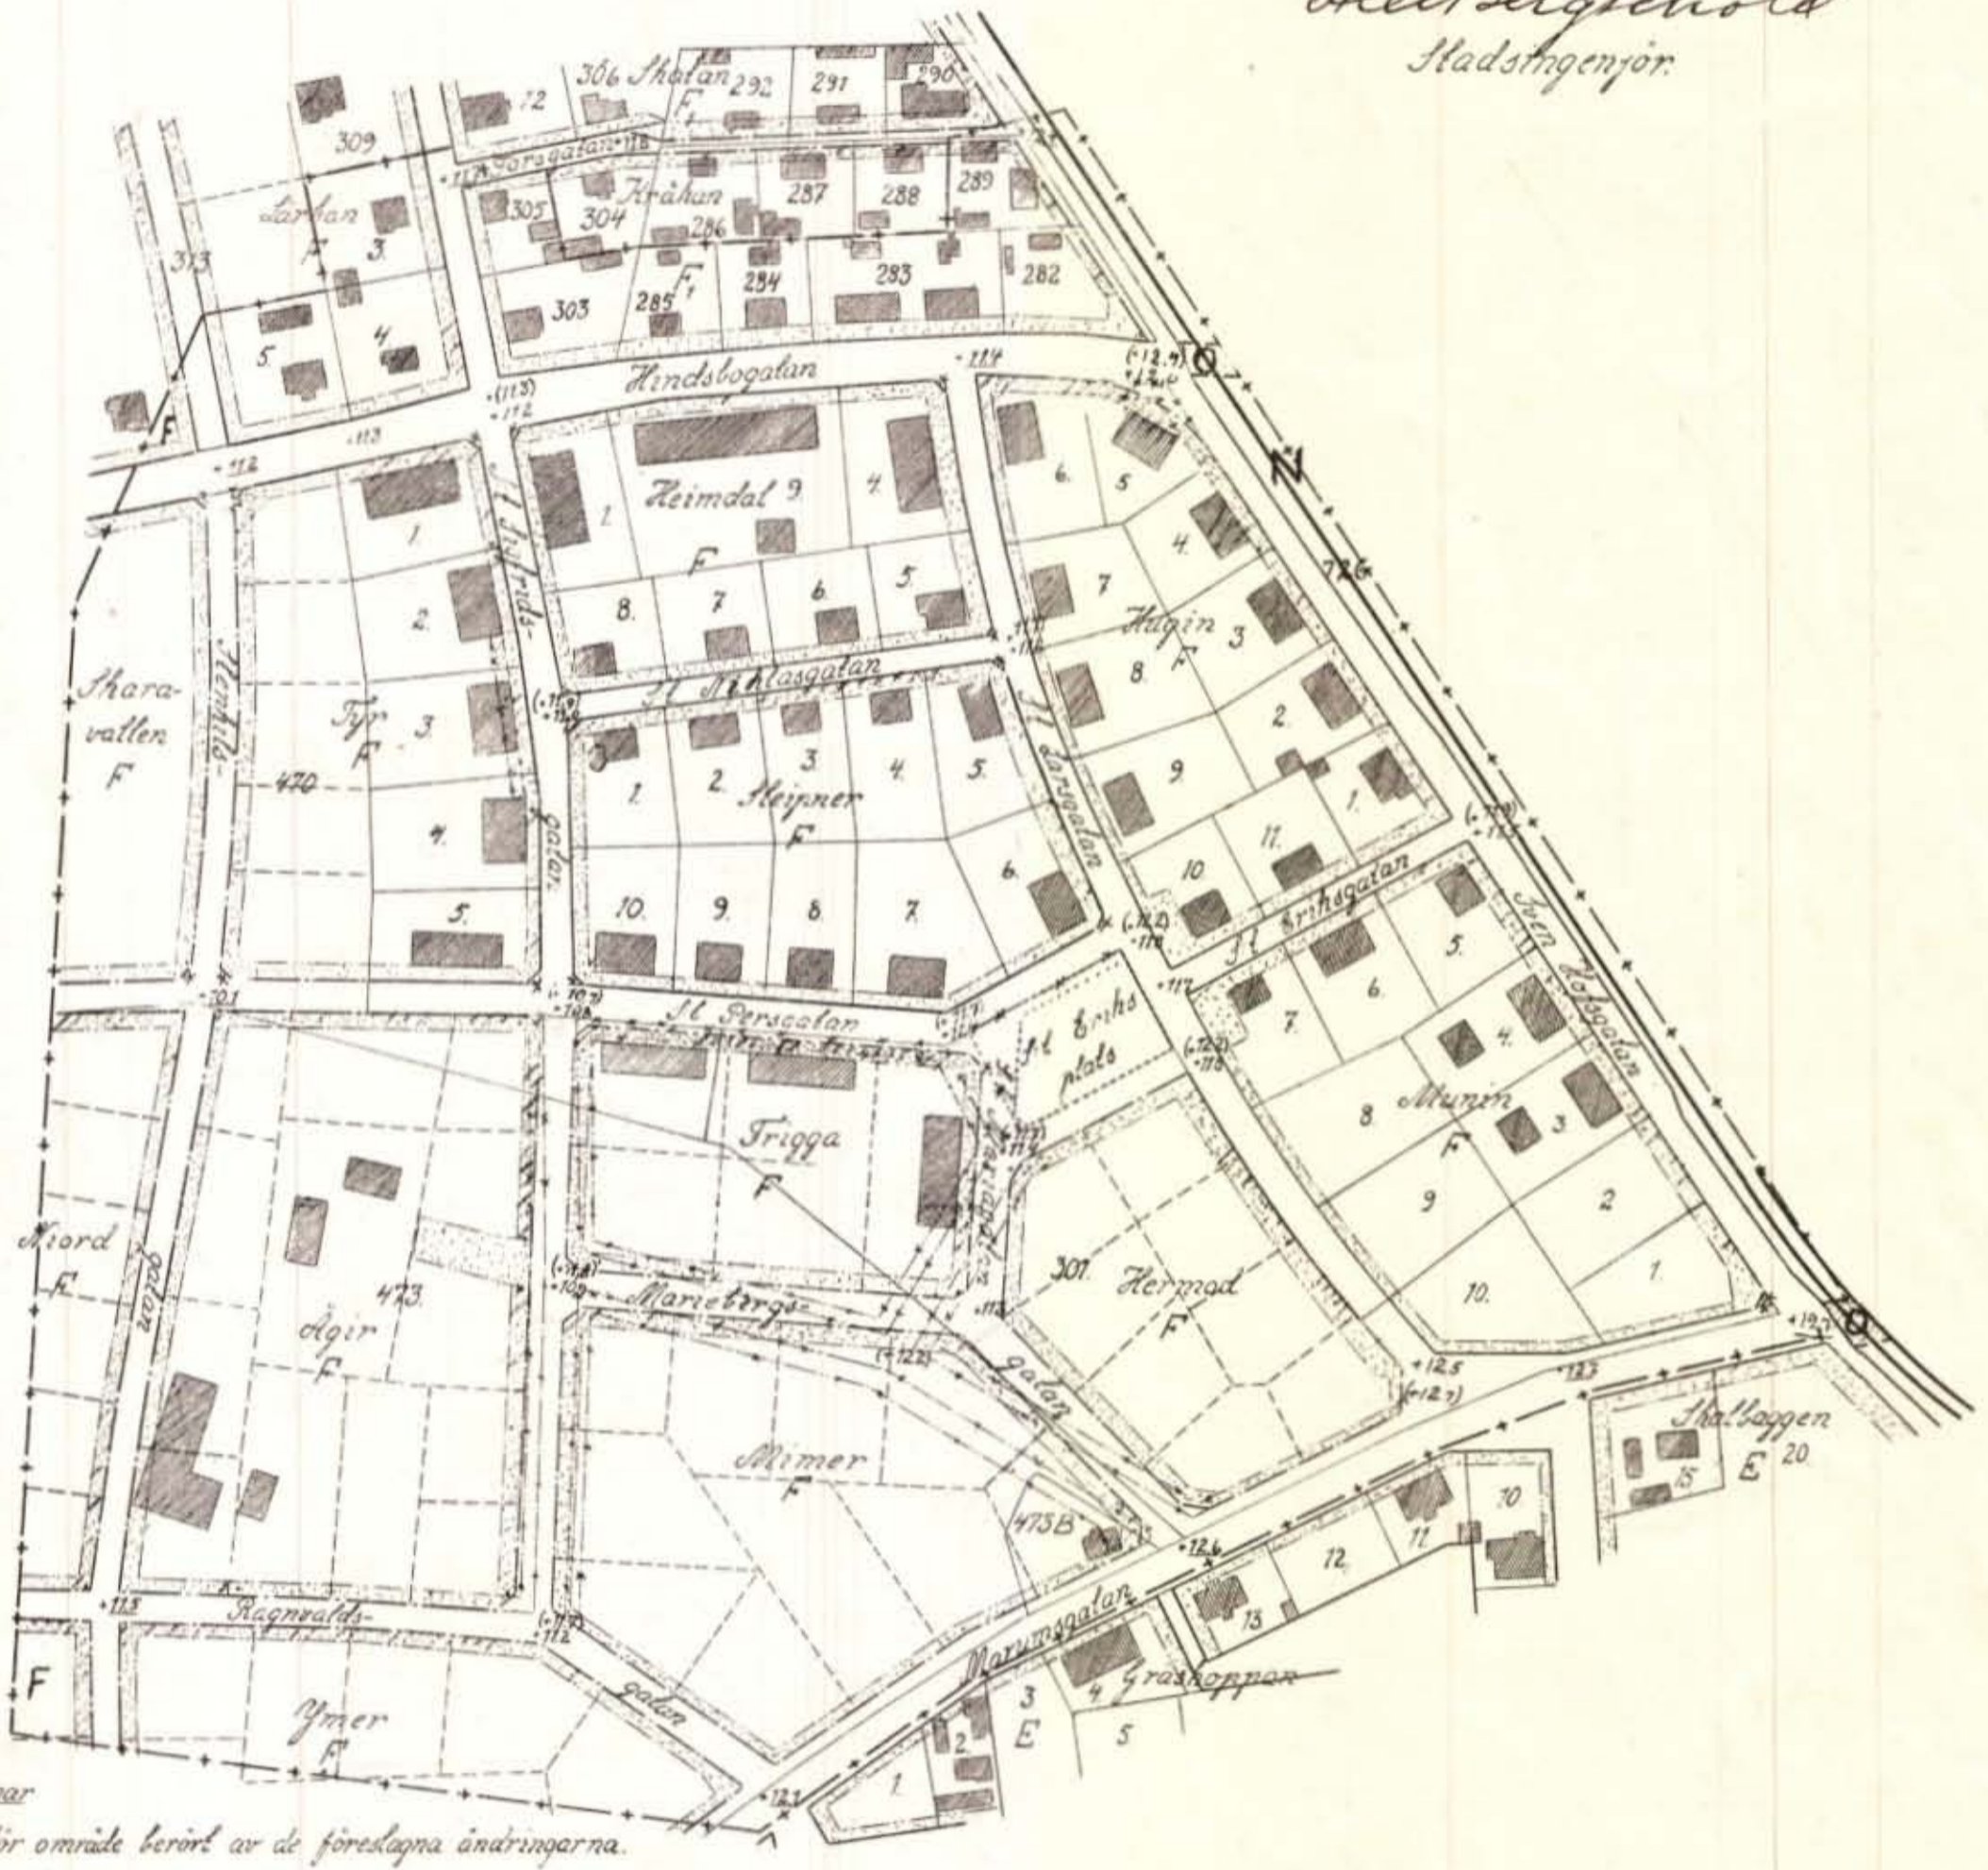

Be-teckningar

gränsteckningar

- gräns för område berört av de föreslagna ändringarna.
- stadsplanelinjer.
- gällande stadsplanelinjer avsedda att utgå.
- sammanfallande med fastighetsgräns.
- bestämmelsegränser.
- avsedda att utgå.
- fastighetsgräns
- förslag till tomgräns, ej avsett att fastställas.

ytte-teckningar

- [FF] öppet byggnadssätt för högst 2 vån.
- [NIO] järnvägsområde och järnvägsområde med gata i järnvägens plan
- [---] allmän plats (park och plantering).
- [] kvartermark som ej får bebyggas.
- [■] befintliga byggnader.
- 0.0 gatuhöjd.
- (-0.0) gällande gatuhöjd avsedd att utgå.
- 0.0 bibehållas.

Se särskilda bestämmelser med avseende på sättet för byggnadstyperens användande fastställda av Högst. Maj: den 30/4 1926.

Likheten med originalet betygar
 Ex officio:

Acel Bergschöld
 Stadsingenjör

Tillhör Högst. Maj: beslut
 den 3 maj 1946
 Stadsplan i kommunstyrelsens sammanträde

Ex officio:
Mils Lurén

Skala 1:2000



5 ex att. Red. nr. B113

A. nr. 30.437
Tillhör stadsfullmäktiges i Skara
beslut den 26 september 1945, #133,
bebyggar ex officio:
Carl Lennström

F ö r s l a g
till

jämkning av stadsplanen för ett område inom Skara stad, omfattande
kvarteret Frigga m. m.

å
S:t Anne äng

KOMMUNIK-DEP:T.
Ink. d. 18 JAN. 1946

B e s k r i v n i n g

Förslaget är upprättat för att giva kvarteret Frigga en för bebyggelse med större hus lämpligare form. Förutom de härav betingade ändringarna av gatornas sträckningar, har smärre ändringar föreslagits. Så har S:t Persgatan utmed kvarteret Frigga något ökats i bredd. Gatorna inom området har givits något ändrade höjdlägen, och vissa kvartershörn hava avskurits, allt för att bringa stadsplanen i överensstämmelse med bestående förhållanden.

Dessutom har kvarterslinjen för tomt nr 5 i kvarteret Hugin i enlighet med markägarens och drätselkammarens önskan givits bågform.

För området gäller av Kungl. Maj:ts den 30 april 1926 fastställd stadsplan med tillhörande "särskilda bestämmelser" med avseende å sättet för byggnadskvarterens användande". Dessa särskilda bestämmelser äro avsedda att fortfarande gälla för området.

Skara i juni 1945.

Axel Bergschöld
Axel Bergschöld
stadsingeniör

Tillhör Kungl. Maj:ts beslut
den 3 maj 1946
Stockholm i Kommunikationsdepartementet.

Ex officio:

Nils Lennström

Underdånigt utlåtande

angående ändring av stadsplanen för kvarteret Frigga m.m. å S:t Anne Äng i Skara.

De för ifrågavarande område gällande, genom nådigt brev den 30 april 1926 fastställda stadsplanebestämmelserna avses enligt förslaget att fortfarande gälla för ändringsområdet. Sagda bestämmelser äro numera med hänsyn till byggnadsstadgan föråldrade, varför området i samband med nu avsedd stadsplaneändring lämpligen borde hava försetts med tidsenliga stadsplanebestämmelser.

Då de ändringar i planen, som förslaget innefattar, äro av ringa omfattning, synes emellertid den erforderliga revideringen av bestämmelserna kunna företagas sedermera i ett sammanhang för hela det område, varinom 1926 års bestämmelser alltjämt äro gällande. Stadens myndigheter böra dock nu uppmärksammas på angelägenheten av att sådan revidering snarast företages.

På grund härav får byggnadsstyrelsen tillstyrka fastställelse av förevarande förslag samt hemställa, att vederbörande stad myndigheter måtte delgivas vad styrelsen anført rörande behovet av stadsplanens komplettering. Stockholm den 16 april 1946.

Underdånigst:

David Dahl

Hans Quiding

/Sigurd Lang

VIDIMERAS

EX OFFICIO

Sigurd Lang