

B136


Tillhör Byggnadsnämndens beslut  
den 7/11 1955 § 278  
Karl Sernström

Genom laga kraftvunnet beslut den  
13 februari 1956 fastställde läns-  
styrelsen i Skaraborgs län å denna  
karta åskådliggjord ändring i stads-  
plan; betygar

På tjänstens vägnar:  
Nils Karlberg

Kopians likhet med original betygar  
Stockholm den 11/11 1956  
STATENS REPRODUKTIONSBANSTÄLL

Statens  
S. Embrin

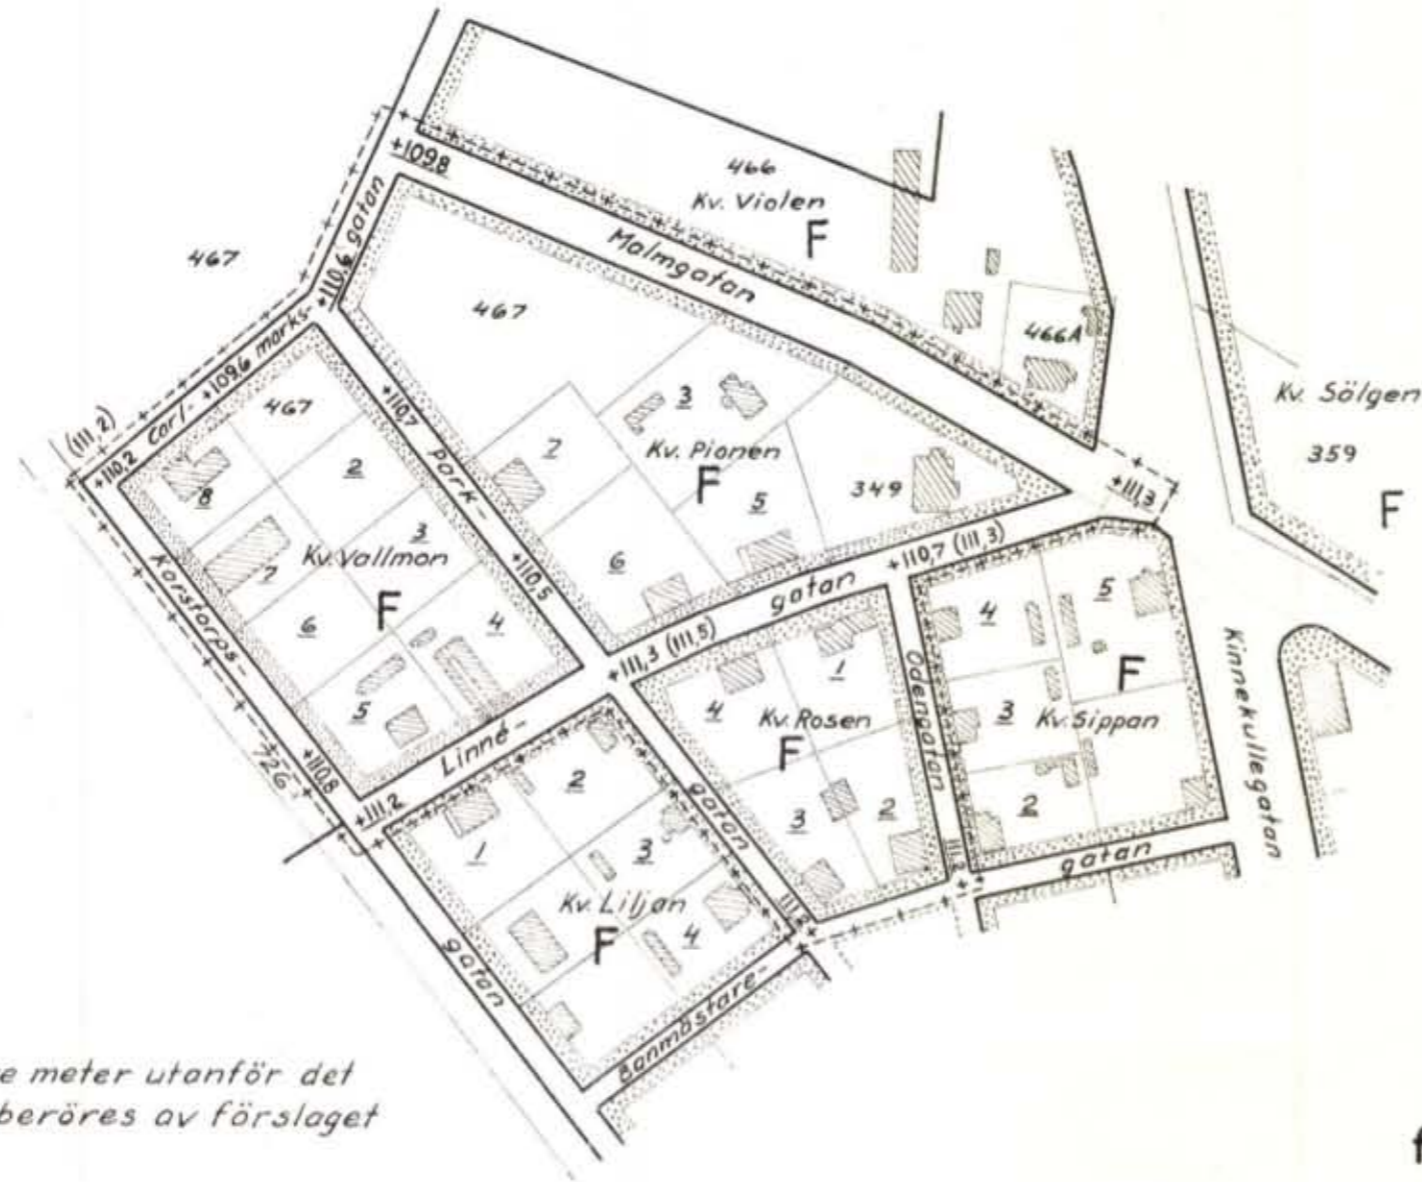

**Beteckningar:**

+---+---+ Linje belägen tre meter utanför det område, som beröres av förslaget

— Stadsplanelinje

--- Bestämelsegräns

--- Fastighetsgräns


**F** Beteckning hänförande sig till stadganden intagna i stadsplanebestämmelser fastställda av Kungl. Maj:t den 30 april 1926

+000,0 Gällande gatuhöjd

(000,0) Gatuhöjd avsedd att utgå

+000,0 Föreslagen gatuhöjd

Skala 1:2000

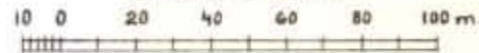

Utdrag ur stadsplan över Skara stad fastställd den 30 april 1926 med förslag till ändring berörande kvarteren Vallmon, Pionen m. fl.

Upprättat den 11 oktober 1955 av

Axel Bergschöld

Stadsingenjör

B136

LANDSKANSLIET  
IIIIG1 39 55

A 469

Resolution.

Jämlikt 26 § 3 st. byggnadslagen den 30 juni 1947 fastställer länsstyrelsen i Skaraborgs län härigenom ett av byggnadsnämnden i Skara den 7 november 1955, med stöd av stadsfullmäktiges i staden den 17 juni 1949 lämnade bemyndigande, antaget förslag till ändring av stadsplanen för kvarteren Vallmon, Pionen m.fl. i Skara, sådant förslaget åskådliggjorts å en av stadsingenjören Axel Bergschöld år 1955 upprättad karta med därtill hörande beskrivning (Bil.A).

Förslaget berör den 30 april 1926 och 13 december 1946 fastställda stadsplaner.

Kartan skall förses med bevis om fastställelsen och beskrivningen med bevis, att densamma tillhör länsstyrelsens beslut denna dag.

Kungörelse om fastställelsen skall, jämlikt 24 och 31 §§ byggnadsstadgan den 30 juni 1947, genom byggnadsnämndens i staden försorg, så snart ske kan, införas i den eller de tidningar i vilka kommunala meddelanden för staden intagas.

Därjämte skall, jämlikt Kungl. kungörelsen den 5 mars 1954 (nr 88) angående ändrad lydelse av 2 och 3 §§ kungörelsen den 21 november 1947 (nr 921) om expediering av beslut angående ändring i rikets indelning m.m., genom länsstyrelsens försorg avskrifter av detta beslut ofördröjligen tillställas byggnadsstyrelsen samt länsarkitekten i länet, varjämte, så snart ske kan, planen med därtill hörande beskrivning i bestyrkt kopia och avskrift genom länsstyrelsens försorg skall tillställas byggnadsstyrelsen samt länsarkitekten i länet.



Stämpel 6:-  
Granskn. avg. 20:-  
Summa kr. 26:-

Byggnadsnämnden i Skara.



I avgift till statsverket för av länsarkitekten verkställd granskning av ärendet skall staden erlägga tjugo kronor.

Jämlikt 150 § 3 st. byggnadslagen må klagan mot beslutet ej föras, och skall bevis, att beslutet på grund därav vunnit laga kraft, åtecknas kartan.

~~1957~~ Mariestad å landskansliet den 13 februari 1956.

På länsstyrelsens vägnar:

  
J. Sunnerholm

  
Nils Karlberg

Tillhör Byggnadsnämndens beslut

den 7/11 1955 § 278

*Paul Ljunger*

Förslag till ändring av stadsplan

berörande kvarteren Vallmon, Pionen m.fl.

upprättat den 11 oktober 1955 av

Axel Bergschöld  
Stadsingenjör

A 469

SKARABORGS LÄNS  
LANDSKANSLI

30 DEC 1955

III

Beskrivning.

För området gäller av Kungl. Maj:t den 30 april 1926 fastställd stadsplan.

Ändringsförslaget har uppgjorts efter byggnadsnämndens beslut den 3 oktober 1955, § 244, och innebär ändring av gatuhöjderna dels så att stadsplanen bringas i överensstämmelse med befintliga förhållanden, dels att ändring sker i nära anslutning till av Byggnadskontoret gjord gramställning angående gatuhöjder i Parkgatan.

Karstorpsgatan utmed kvarteret Vallmon samt Carlmarks-gatan utmed tomten nr 8 äro redan utlagda i enlighet med förslagets höjder. Den förutvarande höjden (111,2), avsedd att ändras till 110,2, förefaller hava tillkommit genom fel-skrivning.

Avvikelsen från Byggnadskontorets förslag utgör högst 0,1 m.

Ingen ändring av stadsplanebestämmelserna föreslås. Icke heller innebär förslaget någon ändring i plan. Vissa hörnavskärningar skulle dock varit önskvärda.

Ändringsförslaget synes vara av den art, som omnämnes i 3:dje stycket, 26 §, Byggnadslagen, och som stadsfullmäktige den 17 juni 1949, § 82, bemyndigat byggnadsnämnden att antaga.

Skara den 11 oktober 1955.

*Axel Bergschöld*  
Axel Bergschöld  
StadsingenjörTillhör länsstyrelsens i Skaraborgs  
län beslut den 13 februari 1956; betygar  
På tjänstens vägnar:*N. Karlberg*  
Nils Karlberg

8