


Tillhör byggnadsnämndens i Skara beslut den 4 december 1961; § 413
 Ex officio: Göte Wirén

Genom laga kraftvunnet beslut den 9 januari 1962 fastställde länsstyrelsen i Skaraborgs län å denna karta åskådliggjord jämkning av stadsplan; betygar
 På tjänstens vägnar:
 Nils Karlberg

Förslag till jämkning av stadsplanen för del av ERIKSBERGSOMRÅDET i SKARA

upprättat den 15 november 1961 av

Göte Wirén
 stadsingenjör

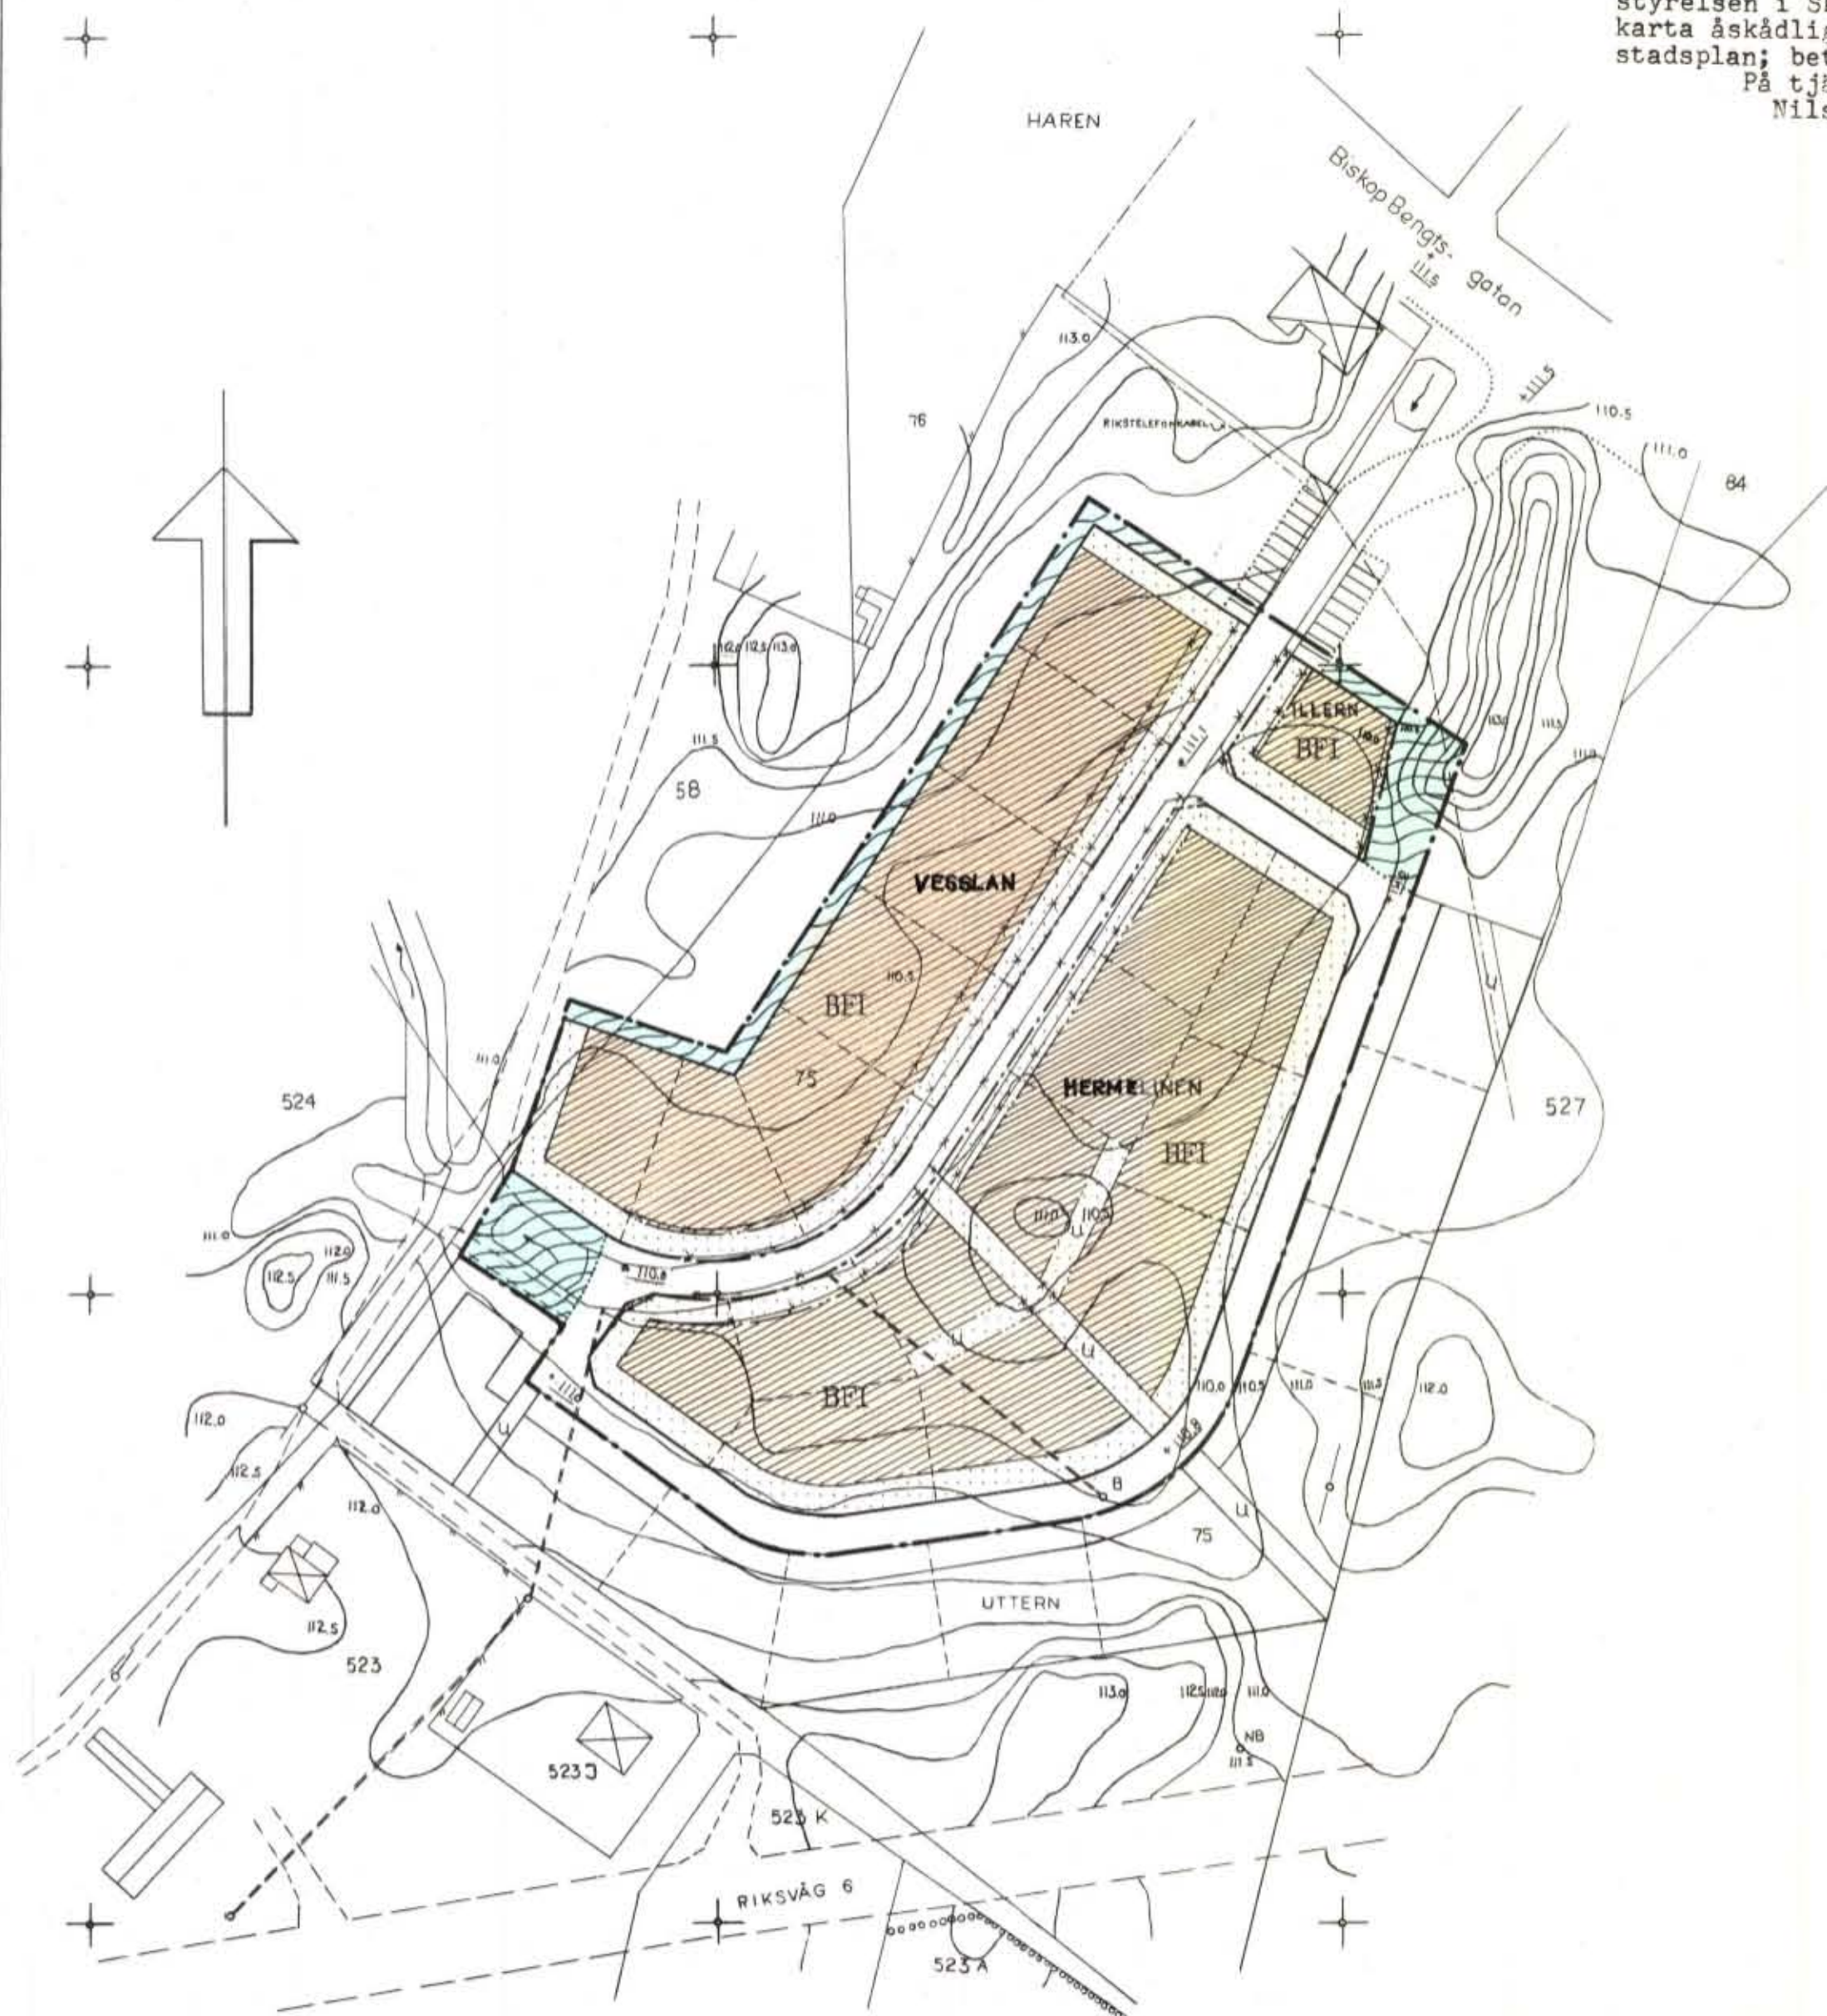

BETECKNINGAR

STADSPLANEKARTA

A. Gränsbeteckningar

- stadsplanegräns
- gällande områdes- och bestämmelsegräns
- +—+— gällande områdes- och bestämmelsegräns, avsedd att utgå
- - - - - gatukvarters- och annan områdesgräns
- bestämmelsegräns
- ==== gränslinjer ej avsedda att fastställas

B. Områdesbeteckningar

ALLMÄN PLATS

- [] gata eller torg
- [] park eller plantering

BYGGNADSKVARTER

- [] område för bostadsändamål, fristående hus

C. Övriga beteckningar

- [] mark som icke får bebyggas
- u mark tillgänglig för underjordiska ledningar
- I antal våningar
- 000.0 gällande gatuhöjd

GRUNDKARTA

- vägar
- [] huvudbyggnad resp. uthus
- vattendrag, bäck
- nivåkurvor
- - - - - avloppsledningar
- telekabel
- + punkt i rutnät
- o polygonpunkt
- 2 75 fastighetsbeteckningar

Skala 1:1000

10 0 50 100 200 M

Kopiers rätt med avseende på betyg
 Stockholm den 15/11/61

B170

Göte Wirén
 Stadsingenjör

B170
LÄNSSTYRELSEN
SKARABORGS LÄN
 ———
 LANDSKANSLIET

BYGGNADSNÄMNDEN	
Inkom den	17/1 1962
Diariernr	20

IIIGI 52 61.



Resolution.

Med stöd av 26 § byggnadslagen den 30 juni 1947 fastställer länsstyrelsen härigenom ett av byggnadsnämnden i Skara med stöd av stadsfullmäktiges i staden den 17 juni 1949 lämnade bemyndigande den 4 december 1961 antaget förslag till ändring av stadsplanen för del av Eriksbergsområdet i Skara, sådant förslaget åskådliggjorts å en av stadsingenjören Göte Wirén år 1961 upprättad karta med därtill hörande beskrivning (Bil. A) och stadsplanebestämmelser (Bil. B).

Förslaget berör en den 7 juni 1961 fastställd stadsplan.

Kartan skall förses med bevis om fastställelsen samt beskrivningen och stadsplanebestämmelserna med bevis att desamma tillhöra länsstyrelsens beslut denna dag.

Jämlikt 150 § 3 st. byggnadslagen må klagan mot beslutet ej föras. Bevis att detsamma på grund därav vunnit laga kraft, skall åtecknas kartan.

ab
 Mariestad å landskansliet den 9 januari 1962.

B. Fallenius
 B. Fallenius

Nils Karlberg
 Nils Karlberg




Stämpel Sex kronor.



STADSINGENJÖRSKONTORET

Tillhör byggnadsnämndens i Skara
beslut den 4 december 1961; §413.

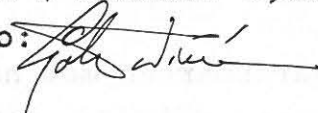Ex officio: 

B E S K R I V N I N G

över förslag till jämkning av stadsplanen för
del av ERIKSBERGSOMRÅDET
i Skara
upprättat den 15 november 1961
av stadsingenjör Göte Wirén

Läge och
omfattning

Det av ändringsförslaget berörda området omfattar i huvudsak den i anslutning till Gällkvistbäcken belägna delen av stadsägan nr 75 (kvarteren Hermelinen och Vesslan).

Gällande
stadsplan

För området gäller en av länsstyrelsen den 7 juni 1961 fastställd stadsplan.

Motivering

Ändringen har tillkommit på begäran av drätselkammaren (byggnadskontoret), som, för att kulvertering av Gällkvistbäcken skall underlättas, begärt dels att gatan över denna förskjutes c:a 2 meter mot sydost, så att gatusträckningen i stort kommer att sammanfalla med bäcken och dels att två områden för allmänna underjordiska ledningar inlägges i kvarteret Hermelinen så att samtliga tomter inom nämnda kvarter kan betjänas av va-ledningar från den mellan kvarteren Hermelinen och Uttern belägna gatan.

Ändringen

Ändringen har utförts i enlighet med byggnadskontorets önskemål. Således har den mellan kvarteren Vesslan och Hermelinen belägna gatan förskjutits två meter mot sydost. Samtidigt har

B 170
SKARA STAD



STADSINGENJÖRSKONTORET

Tillhör byggnadsnämndens i Skara
beslut den 4 december 1961; §413.

Ex officio:

STADSPLANEBESTÄMMELSER
tillhörande förslag till jämkning av stadsplan för
del av ERIKSBERGSOMRÅDET
i Skara
upprättat den 15 november 1961
av stadsingenjör Göte Wirén

§ 1.

För ifrågavarande område skall gälla stadsplanebe-
stämmelser tillhörande stadsplan för del av ERIKS-
BERGSOMRÅDET m.m. i Skara, fastställd av länssty-
relsen den 7 juni 1961.

Skara som ovan

/Göte Wirén/
stadsingenjör

Tillhör länsstyrelsens i Skaraborgs
län beslut den 9 januari 1962; betygar

På Länstens vägnar:

Nils Karlberg