



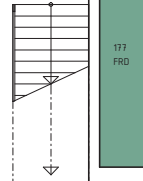

PLAN 1
SKALA 1:200 (A3)

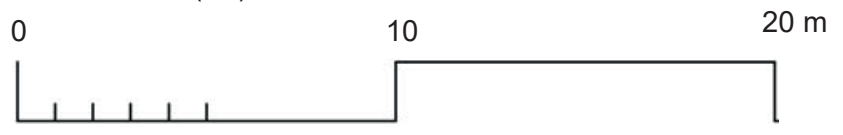

SKARA


ASPLUNDS

ACE Andrén
Glimmervik
Esplund
ARKITEKTER

TEGLAGÅRDEN, SKARA
NYBYGGNAD
SKISS 230303




PLAN 2
SKALA 1:200 (A3)

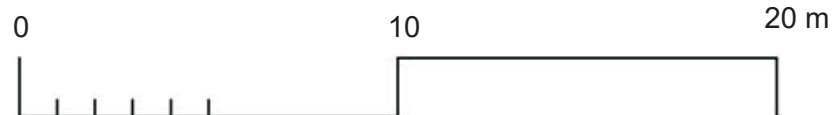

TEGLAGÅRDEN, SKARA
NYBYGGNAD
SKISS 230303



PLAN 3
SKALA 1:200 (A3)

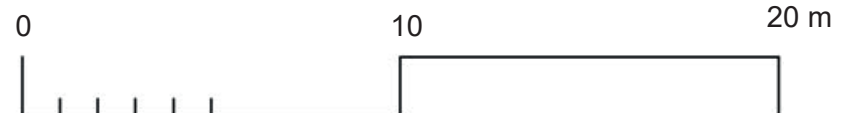


TEGLAGÅRDEN, SKARA
NYBYGGNAD
SKISS 230303

SKARA
ASPLUNDS
Andrén
Glimmervik
Esplund
ARKITEKTER



PLAN 4
SKALA 1:200 (A3)

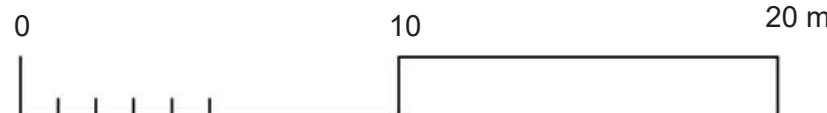


TEGLAGÅRDEN, SKARA
NYBYGGNAD
SKISS 230303


SKARA
ASPLUNDS
Andrén
Glimmervik
Esplund
ARKITEKTER



PLAN 5
SKALA 1:200 (A3)

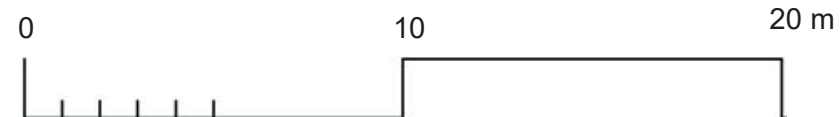


TEGLAGÅRDEN, SKARA
NYBYGGNAD
SKISS 230303

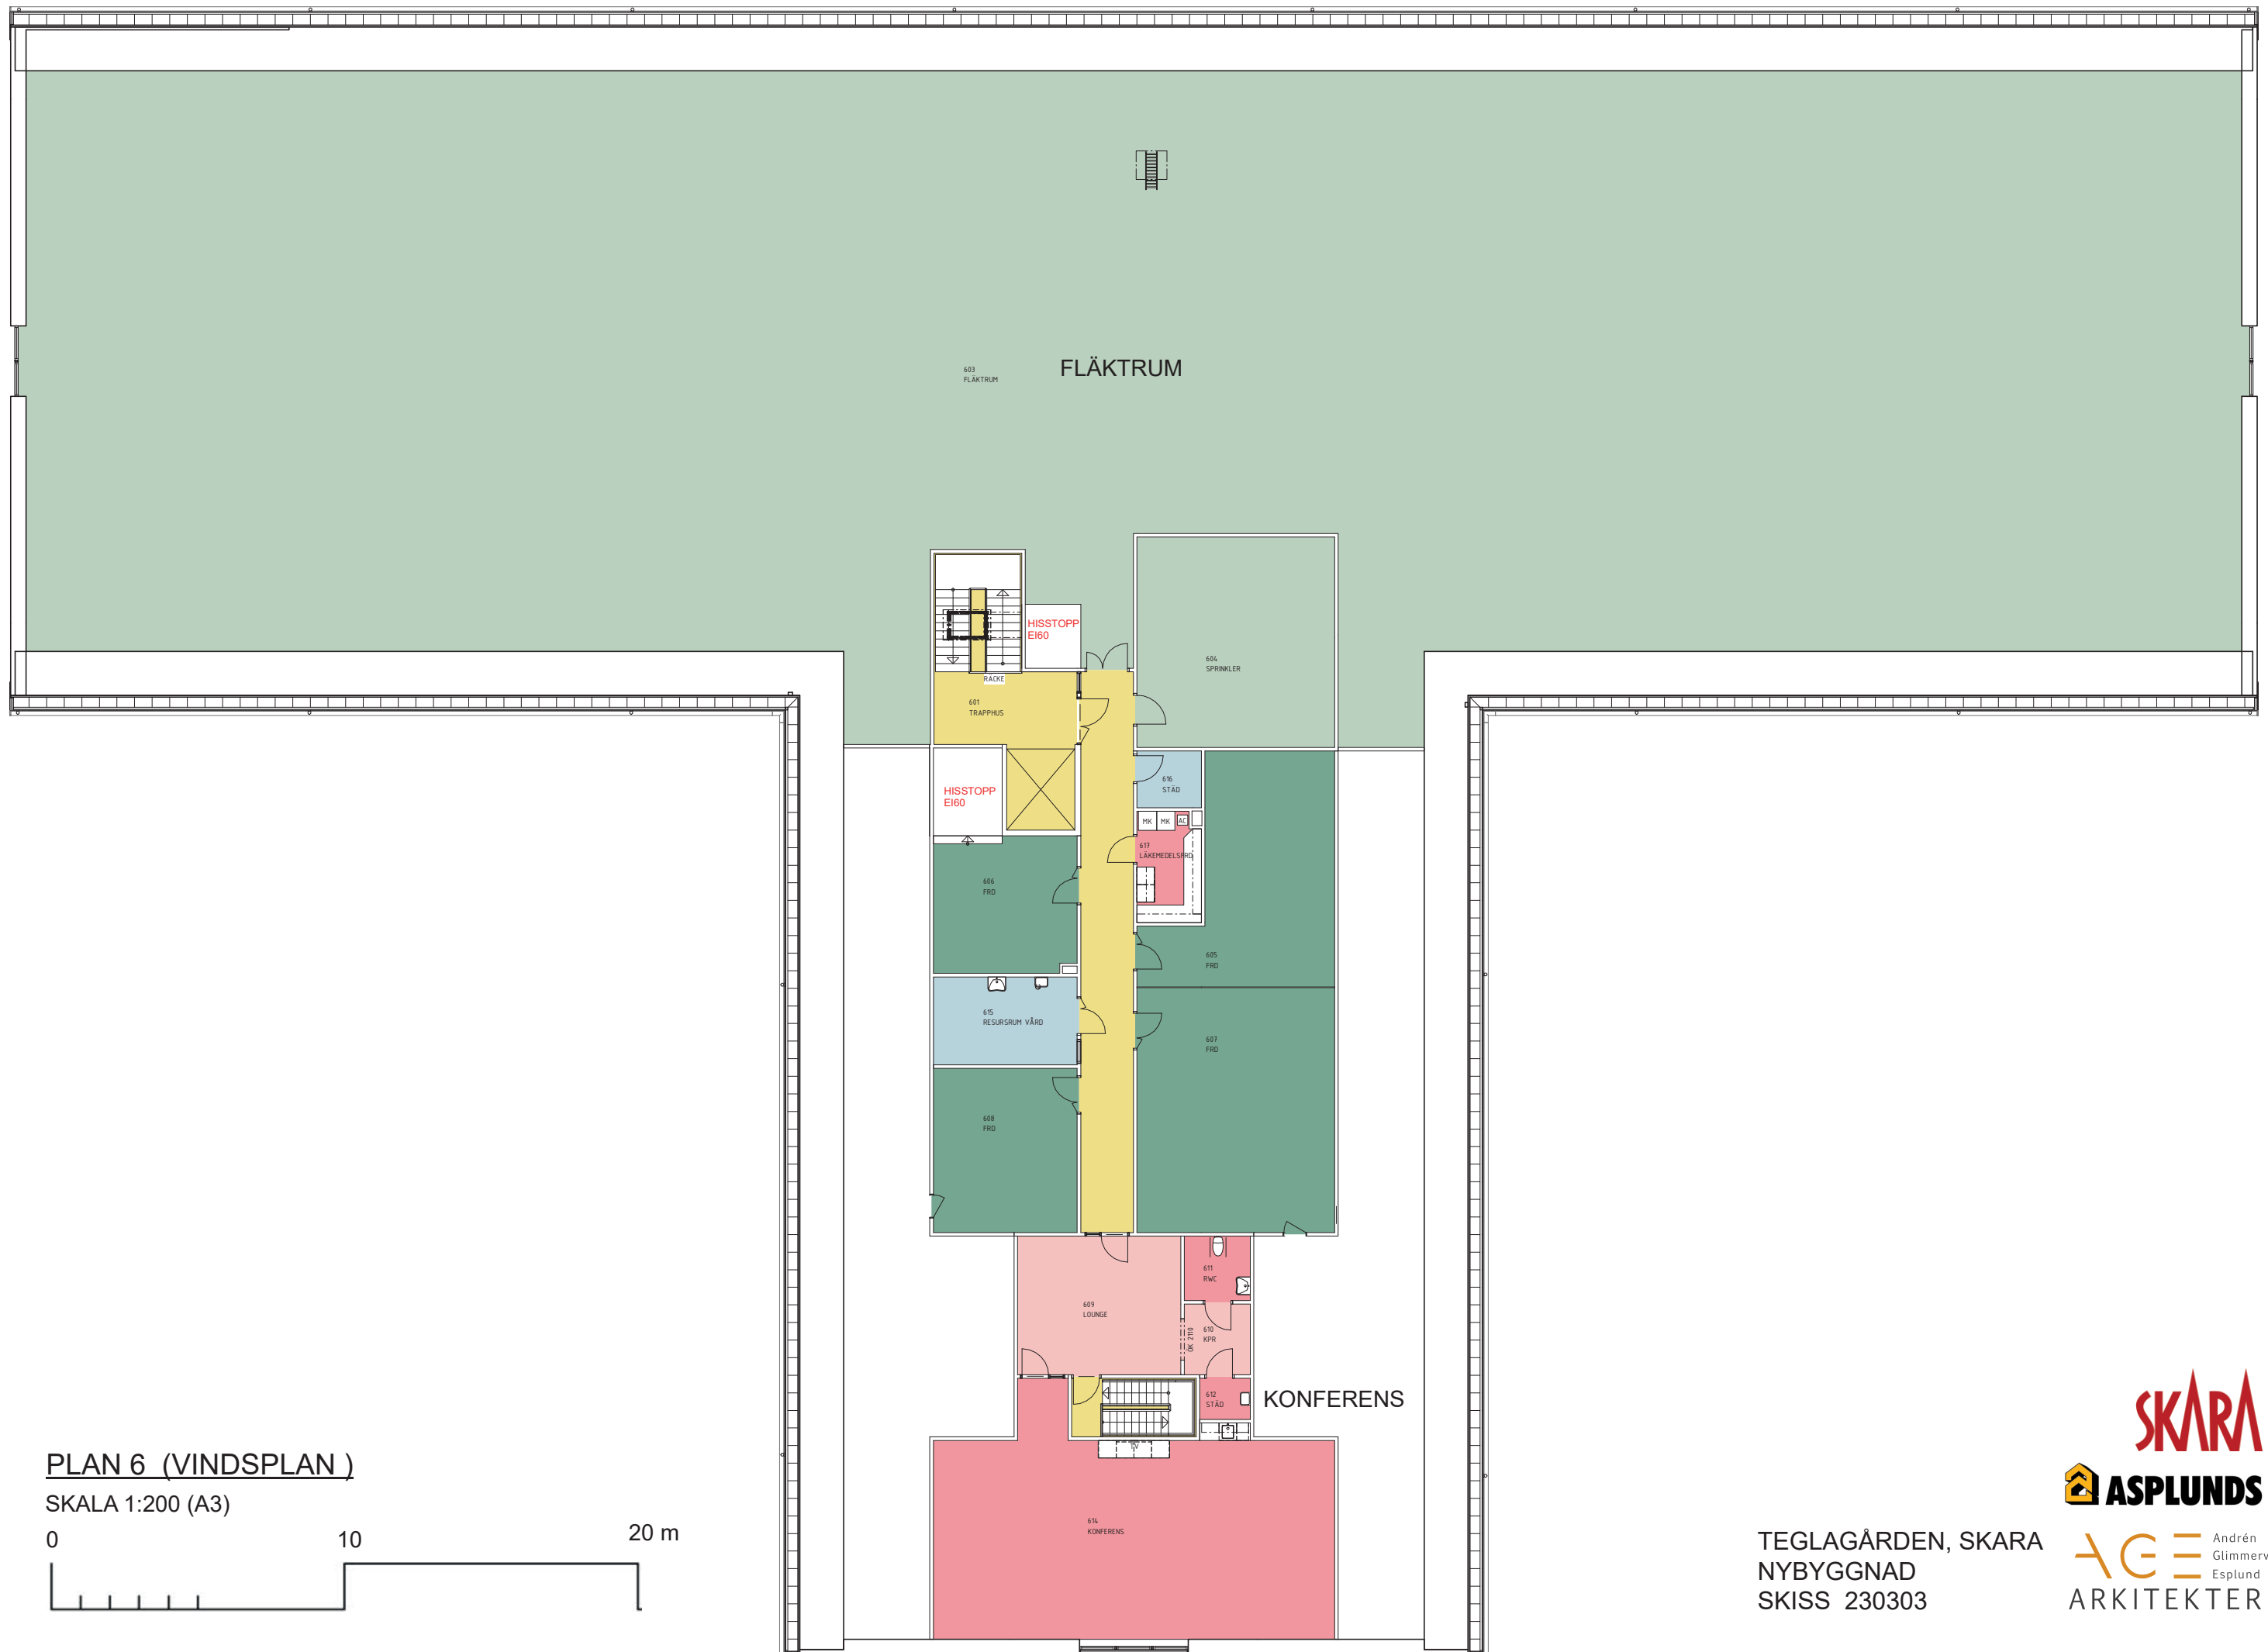

PLAN 6 (VINDSPLAN)

SKALA 1:200 (A3)

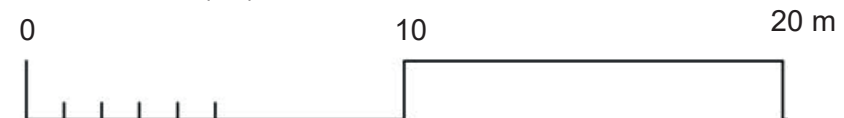

TEGLAGÅRDEN, SKARA
 NYBYGGNAD
 SKISS 230303