


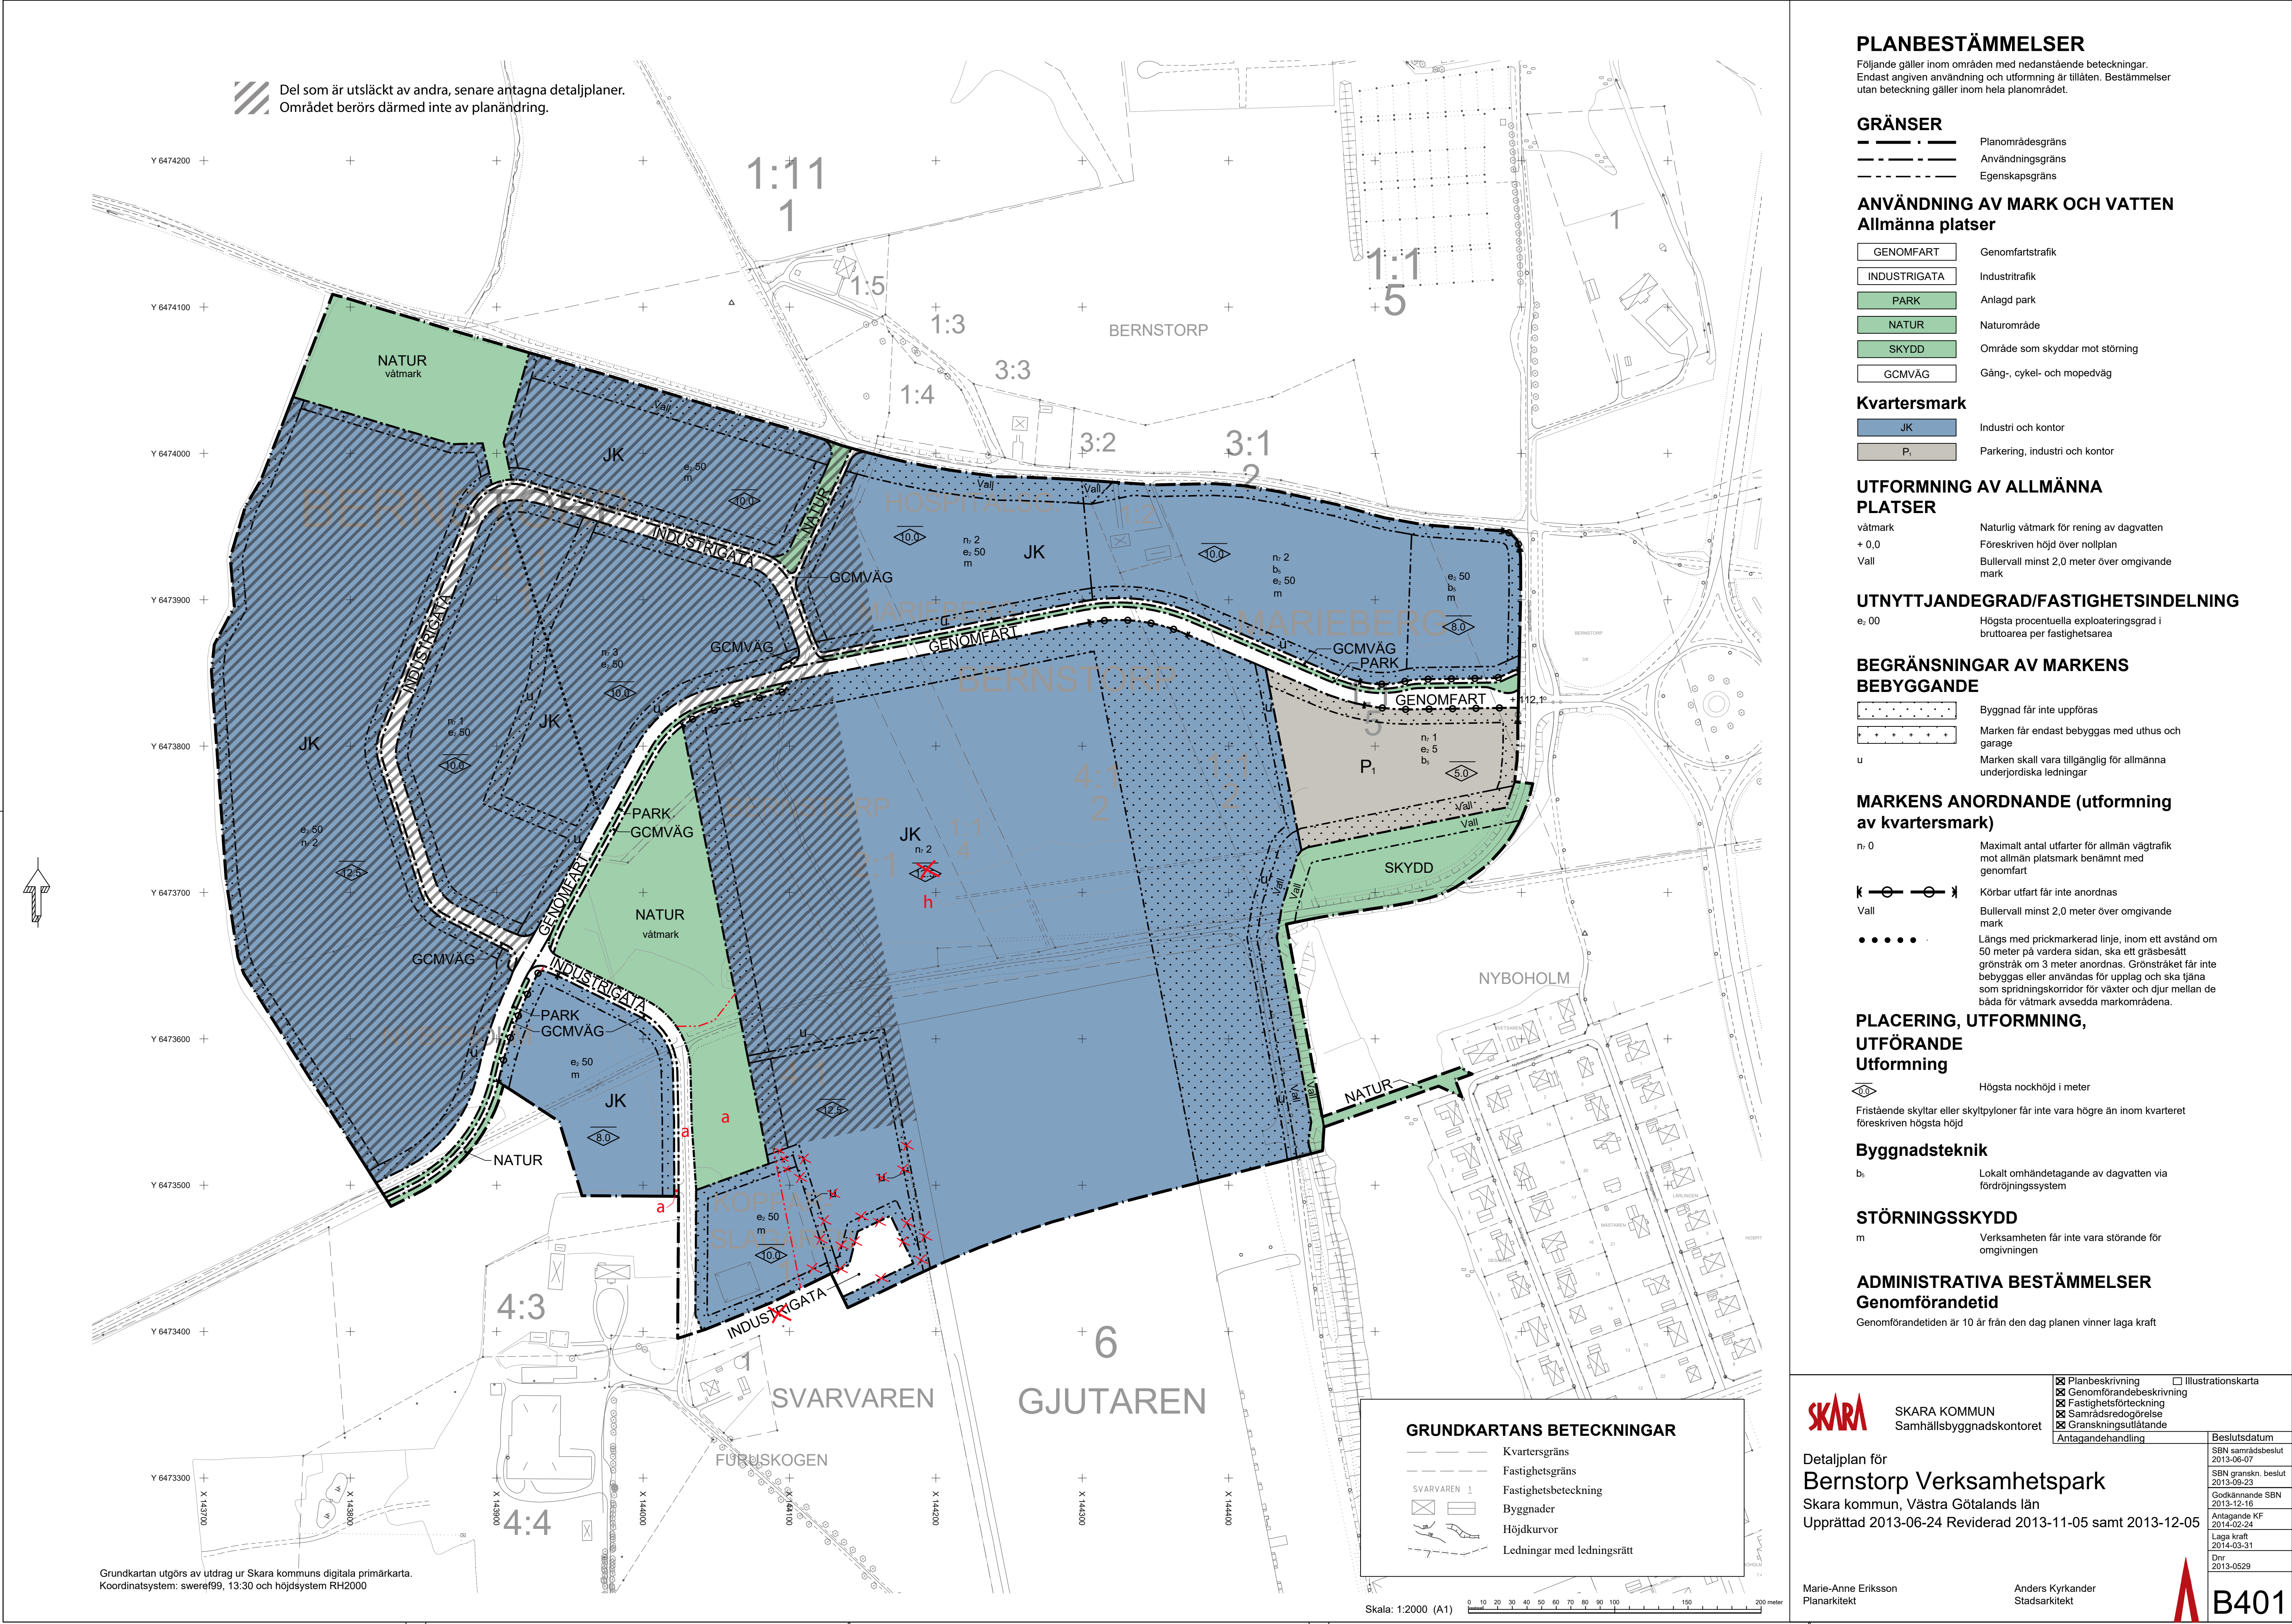

TILLAGDA/ÄNDRADE PLANBESTÄMMELSER

GRÄNSBETECKNINGAR

Egenskapsgräns

EGENSKAPSBESTÄMMELSER FÖR ALLMÄN PLATS

Huvudmannaskap

a Huvudmannaskapet är enskilt för den allmänna platsen.

EGENSKAPSBESTÄMMELSER FÖR KVARTERSMARK

Höjd på byggnadsverk

h Högsta nockhöjd är 124 meter över angivet nollplan

GENOMFÖRANDETID

Genomförandetiden är 5 år och börjar gälla fr.o.m. att planändringen vinner laga kraft



SKARA KOMMUN
Plan- och byggenheten

Till planen hör:

- Planprogram
- Planbeskrivning
- Illustrationsplan

- Fastighetsförteckning
- Miljökonsekvensbeskrivning
- Samrådsredogörelse
- Granskningsutlåtande

Beslutsdatum
Samrådsdatum
(Samrådsdatum)
Granskningsdatum
(Granskningsdatum)
KF antagande
(Antagen datum)
Laga kraft
(Laga kraft datum)
Dnr
2024/135

Ändring av detaljplan för
Bernstorp Verksamhetspark
Skara kommun, Västra Götalands län
Upprättad: 2025-05-28

Planskede: Samrådshandling

Åsa Wirgesson
Plan- och byggschef

Anders Dieter Aubry
Planarkitekt

Therese Setterborg
Plankonsult,
PE Teknik & Arkitektur

B401